


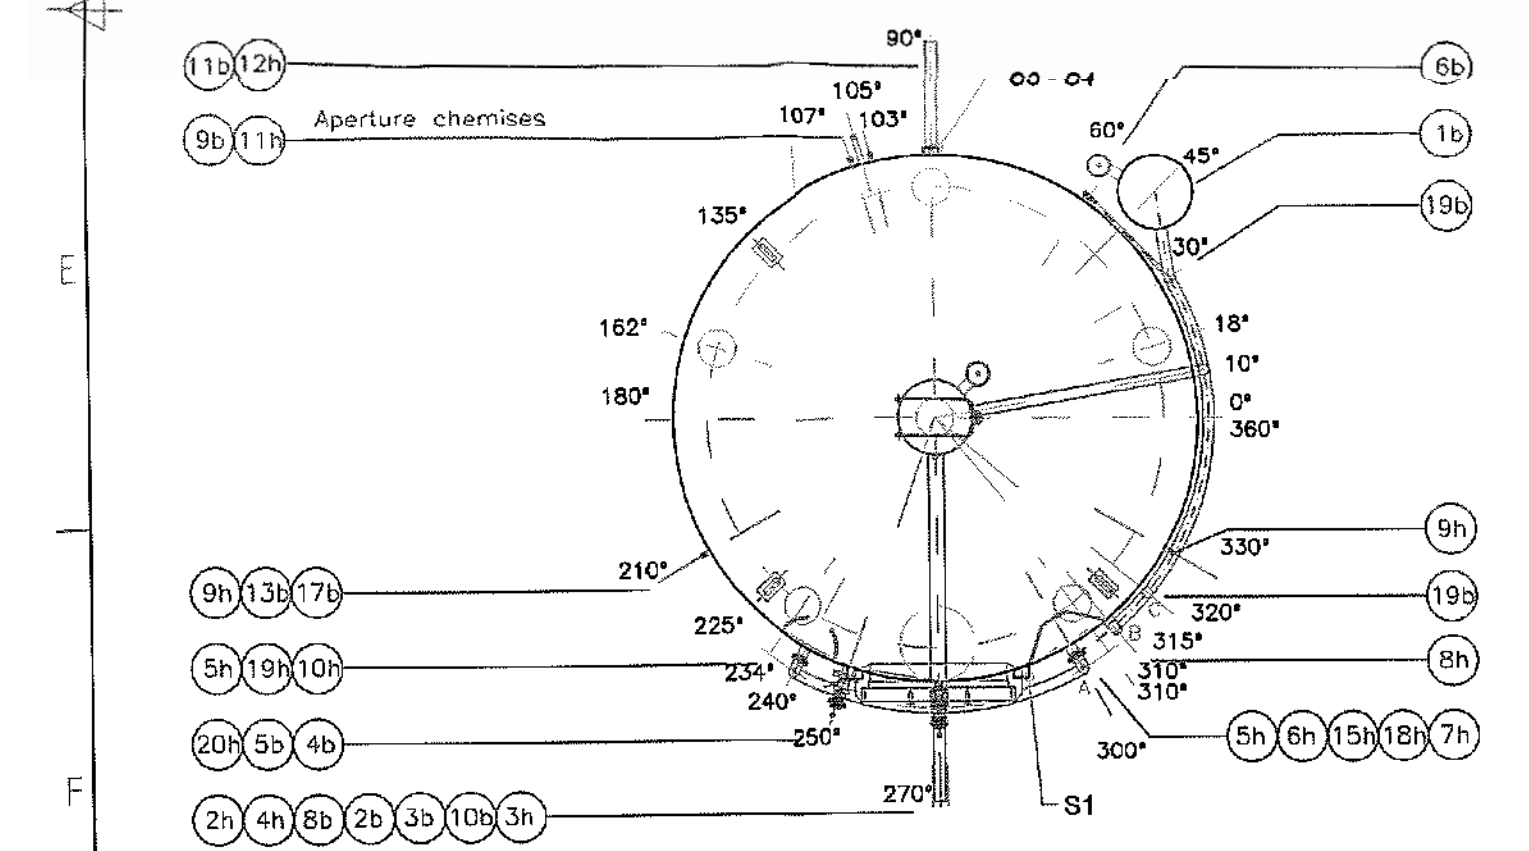


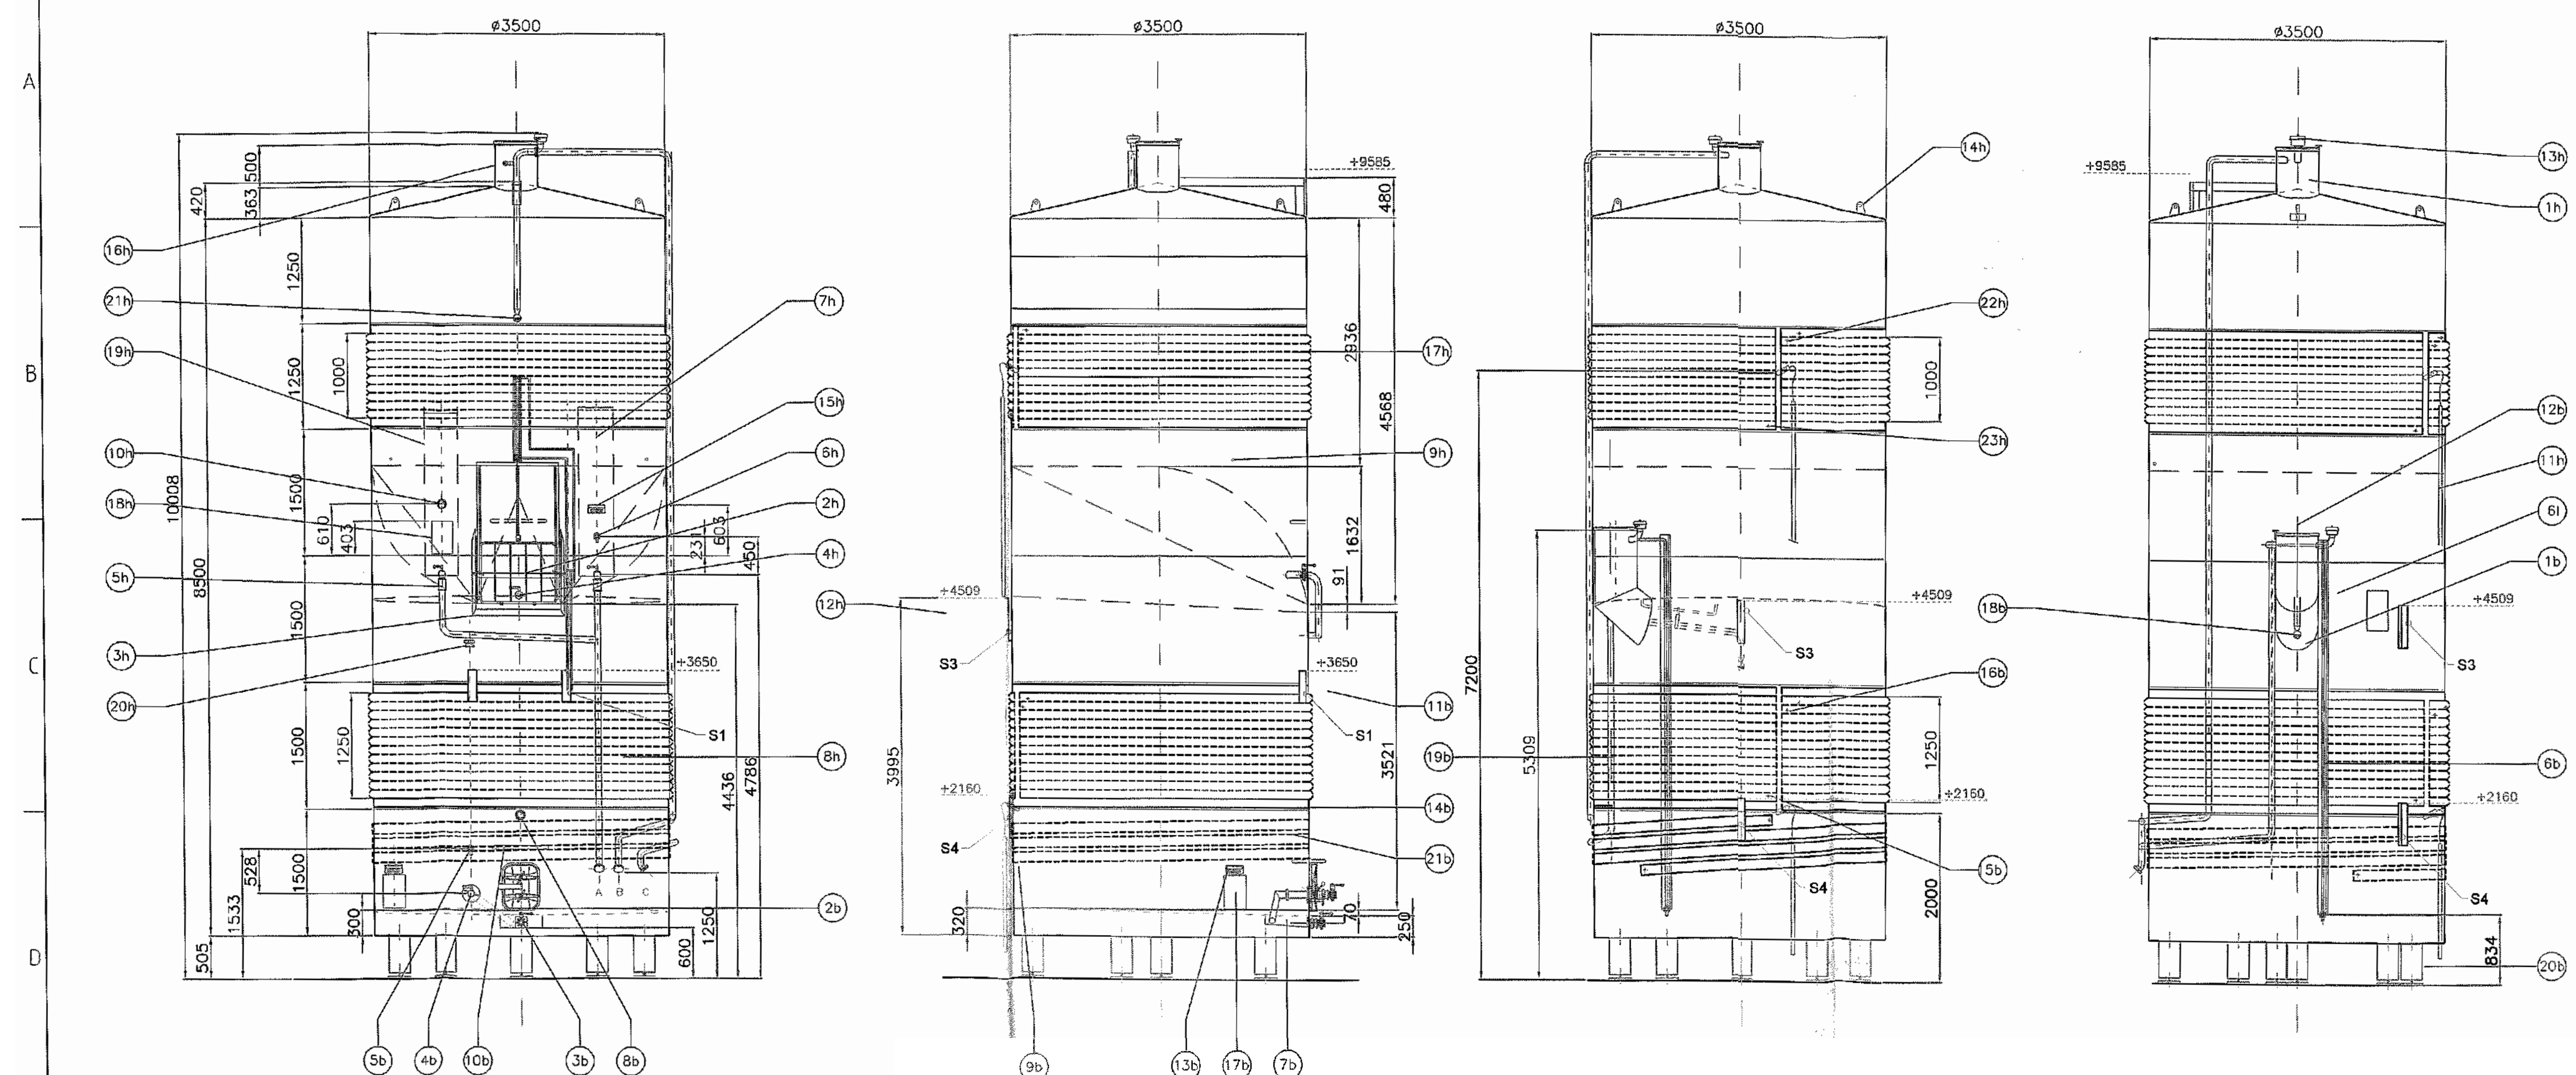


CUVE - N° 17

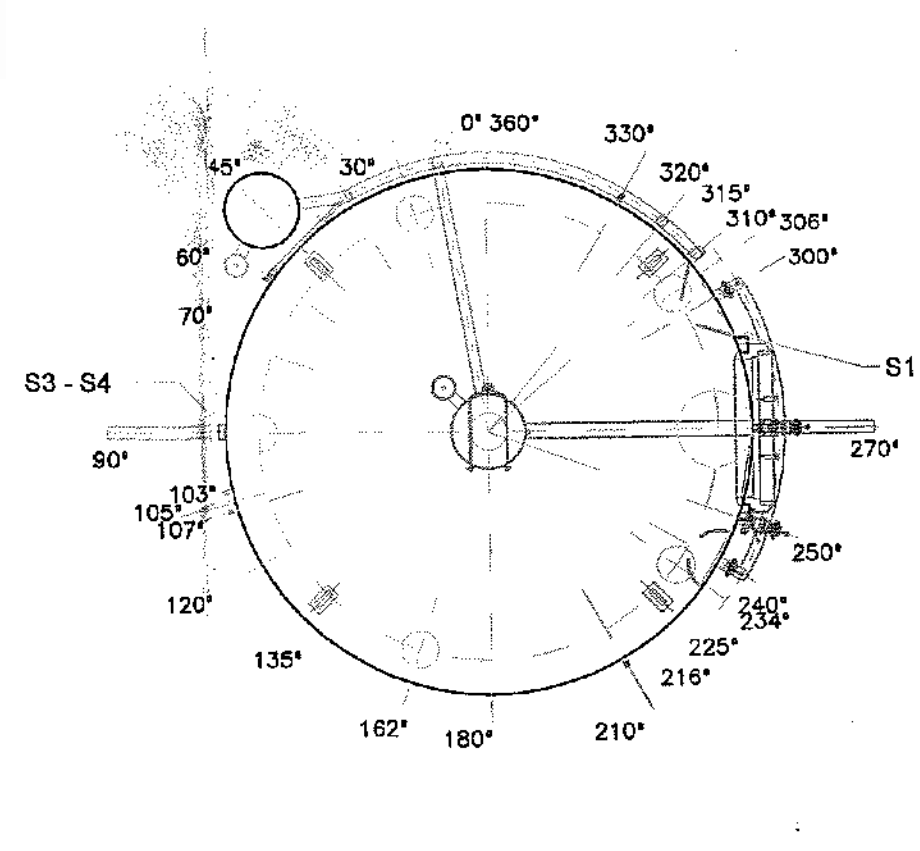


CUVE - N° 18

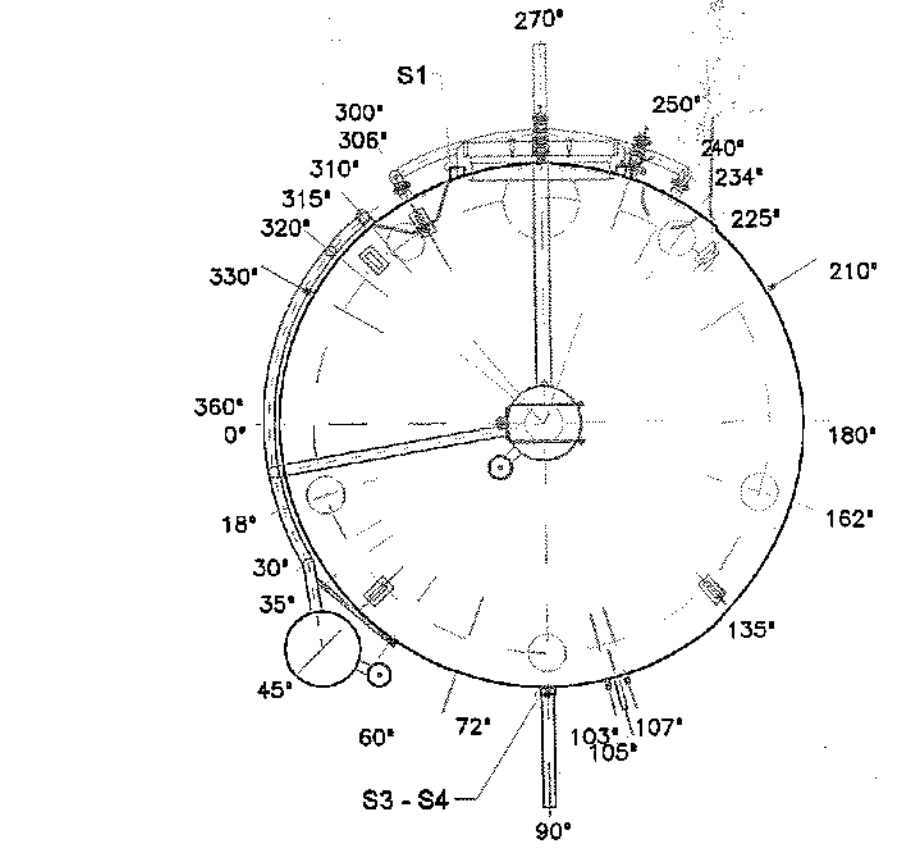

CUVE - N° 23

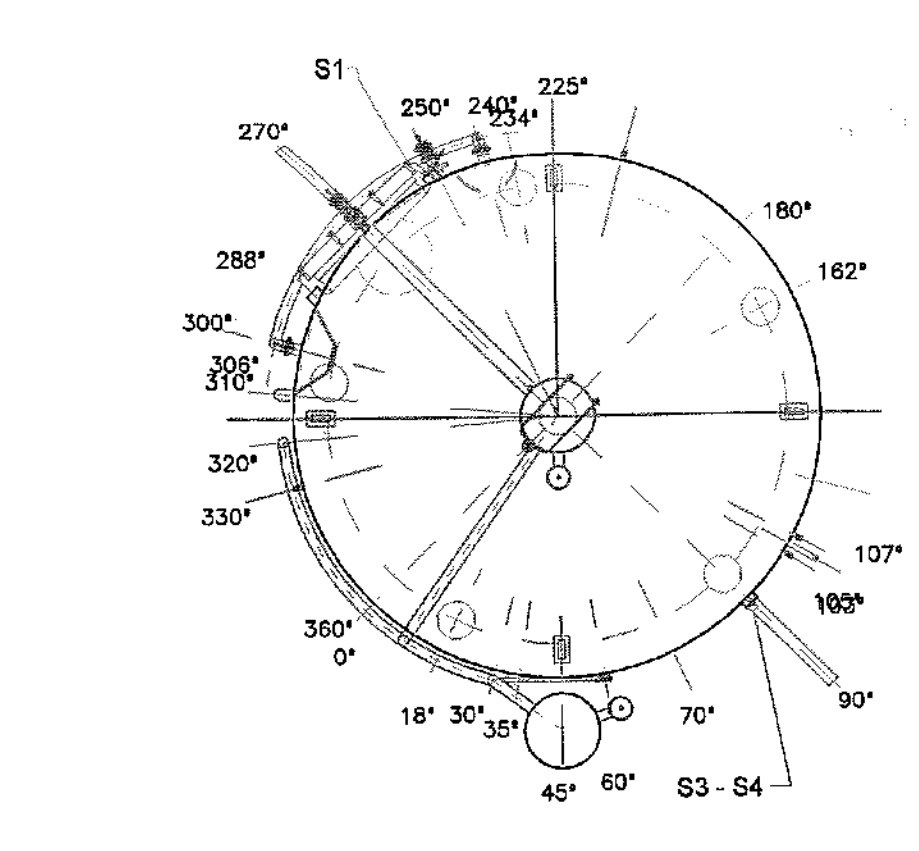

CUVE - N° 24

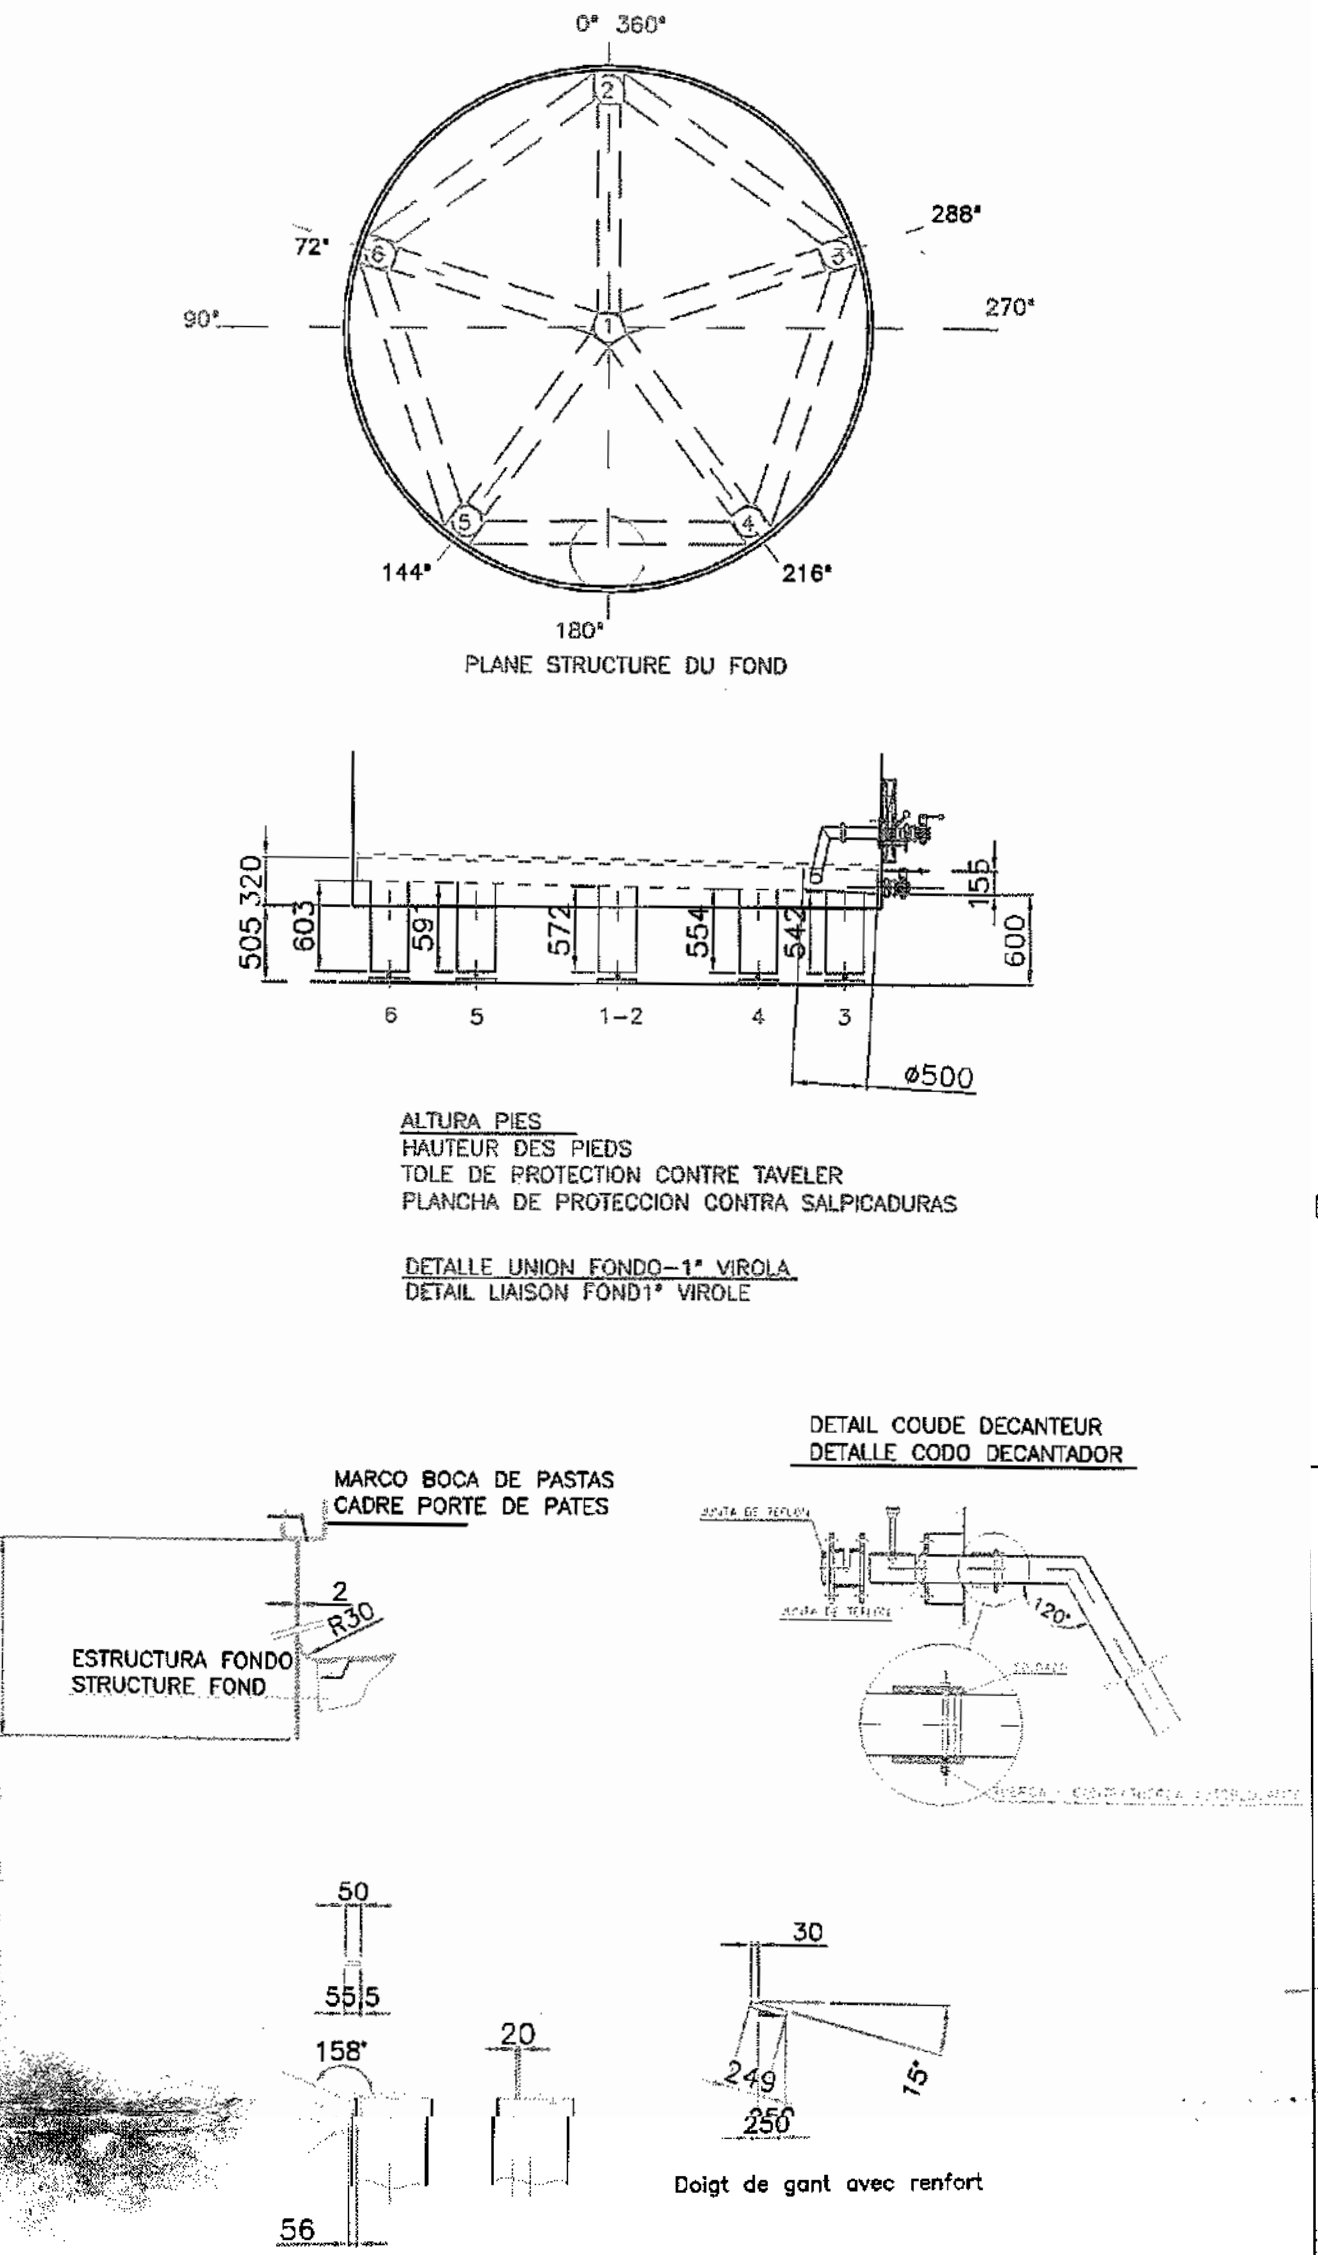

CUVES DM 350HL/350HL

Designación - COMPARTIMENTO SUPERIOR			Material
1h	1	Chimenea de expansión #500 situada a la parte central superior del techo conico	AIISI-304
2h	1	Puerta corredera guillotina 1000x800 apertura vertical - pistón #80 hidraulico	AIISI-304
3h	1	Bobera en los 2 lados vertical y horizontal de la puerta	AIISI-304
4h	1	Tubuladura vaciada total+ valvula de bola #70 macan + Tapón y cadena en PETP	AIISI-304
5h	2	Tubuladura busca claros + valvula de bola #70 macan + Tapón y cadena PETP	AIISI-304
6h	1	Grifo socamuestras a pistón	AIISI-304
7h	1	Rejillas de sangrado móviles 2000x600 con fijación y bisagra de fijación	AIISI-304
8h	1	Tubuladura de remonte #70 + Rosca macho + Tapón y cadena en PETP	AIISI-304
9h	3	Tubuladura 28x34 (1") con Tapón	AIISI-304
10h	1	Termometro circular montado en rosca hembra 15x21 (1/2")	AIISI-304
11h	1	Toma sonda con vaina	AIISI-304
12h	1	Soporte pasarela	AIISI-304
13h	1	Volvula de seguridad presión - depresión (RV-20)	AIISI-304
14h	4	Orejas de izado	AIISI-304
15h	1	Placa constructor	AIISI-304
16h	1	Aspersor a montar en la tubuladura de remonte en el interior de la chimenea	AIISI-304
17h	1	Camisa de refrigeración 11 m2	AIISI-304
18h	1	Chapa y Adhesivo	AIISI-304
19h	1	Rejillas de sangradomóviles 2000x600 con fijación y bisagra de fijación	AIISI-304
20h	1	Tubuladura DN70 con roscamacho + tapón inox + cadena	AIISI-304
21h	2	Bola de lavado "ALFA LAVAL MK" (PARA 24 CUVAS)	AIISI-304
22h	6	Entrada de camisa, Rosca hembra 33x42 (1 1/4")	AIISI-304
23h	1	Salida de camisa, Rosca hembra 33x42 (1 1/4")	AIISI-304

Designación - COMPARTIMENTO INFERIOR			Material
1b	1	Chimenea de expansión #500 situada a la parte central superior del techo conico	AIISI-304
2b	1	Puerta rectangular autoclave 530x408 con maneta apovo	AIISI-304
3b	1	Tubuladura vaciada total+ valvula de bola #70 macan + Tapón y cadena en PETP	AIISI-304
4b	1	Tubuladura busca claros + valvula de bola #70 macan + Tapón y cadena PETP + Codo decantador	AIISI-304
5b	1	Grifo socamuestras a pistón	AIISI-304
6b	1	Nivel 30M	AIISI-304
7b	1	Boilard #500	AIISI-304
8b	1	Termometro circular montado en rosca hembra 15x21 (1/2")	AIISI-304
9b	1	Toma sonda con vaina	AIISI-304
10b	2	Borra de apovo interior / exterior puerta	AIISI-304
11b	1	Soporte pasarela	AIISI-304
12b	1	Volvula de seguridad presión - depresión (RV-20)	AIISI-304
13b	1	Placa constructor	AIISI-304
14b	1	Camisa de refrigeración 13 m2	AIISI-304
15b	1	Entrada de camisa, Rosca hembra 33x42 (1 1/4")	AIISI-304
16b	1	Salida de camisa, Rosca hembra 33x42 (1 1/4")	AIISI-304
17b	1	Chapa y Adhesivo	AIISI-304
18b	2	Bola lavado "DIVERSEY B7" (PARA 24 CUVAS)	AIISI-304
19b	1	Tubuladura de remonte #70 + Rosca macho + Tapón y cadena en PETP	AIISI-304
20b	6	Pies #200	AIISI-304
21b	1	Camisa de refrigeración 5,5 m2	AIISI-304

MODIFICATIONS: H 8/07/03 Actualizado visita a fábrica - G 27/07/03 Actualizado visita a fábrica - cajetín - tubo de remonte F 23/06/03 Actualizado posiciones de soporte pasarela E Ind. Date Objet

Plan N°: Ref:4500303/C DM 350/350 Dessiné par: RCV Echelle: 1:50 Date: 23/06/03

Client: COOP. DE CAMPSAS - 350HL/350HL Situation: CAMPSAS (FRANCE) 4 UNITES

MARTINEZ SOLE & CIA., S.A. Plopa dels Turers, 13 17820 Banyoles (Espanya) Tel. +34 972 57 47 58 Fax +34 972 58 08 38

GENO TECH