


- 4 cuves seront équipées de la tuyauterie de nettoyage rep. 24
- 2 cuves seront équipées de la tuyauterie de nettoyage rep. 25 et du support passerelle rep. 26

VUE DE DESSUS - DISPOSITIONS -

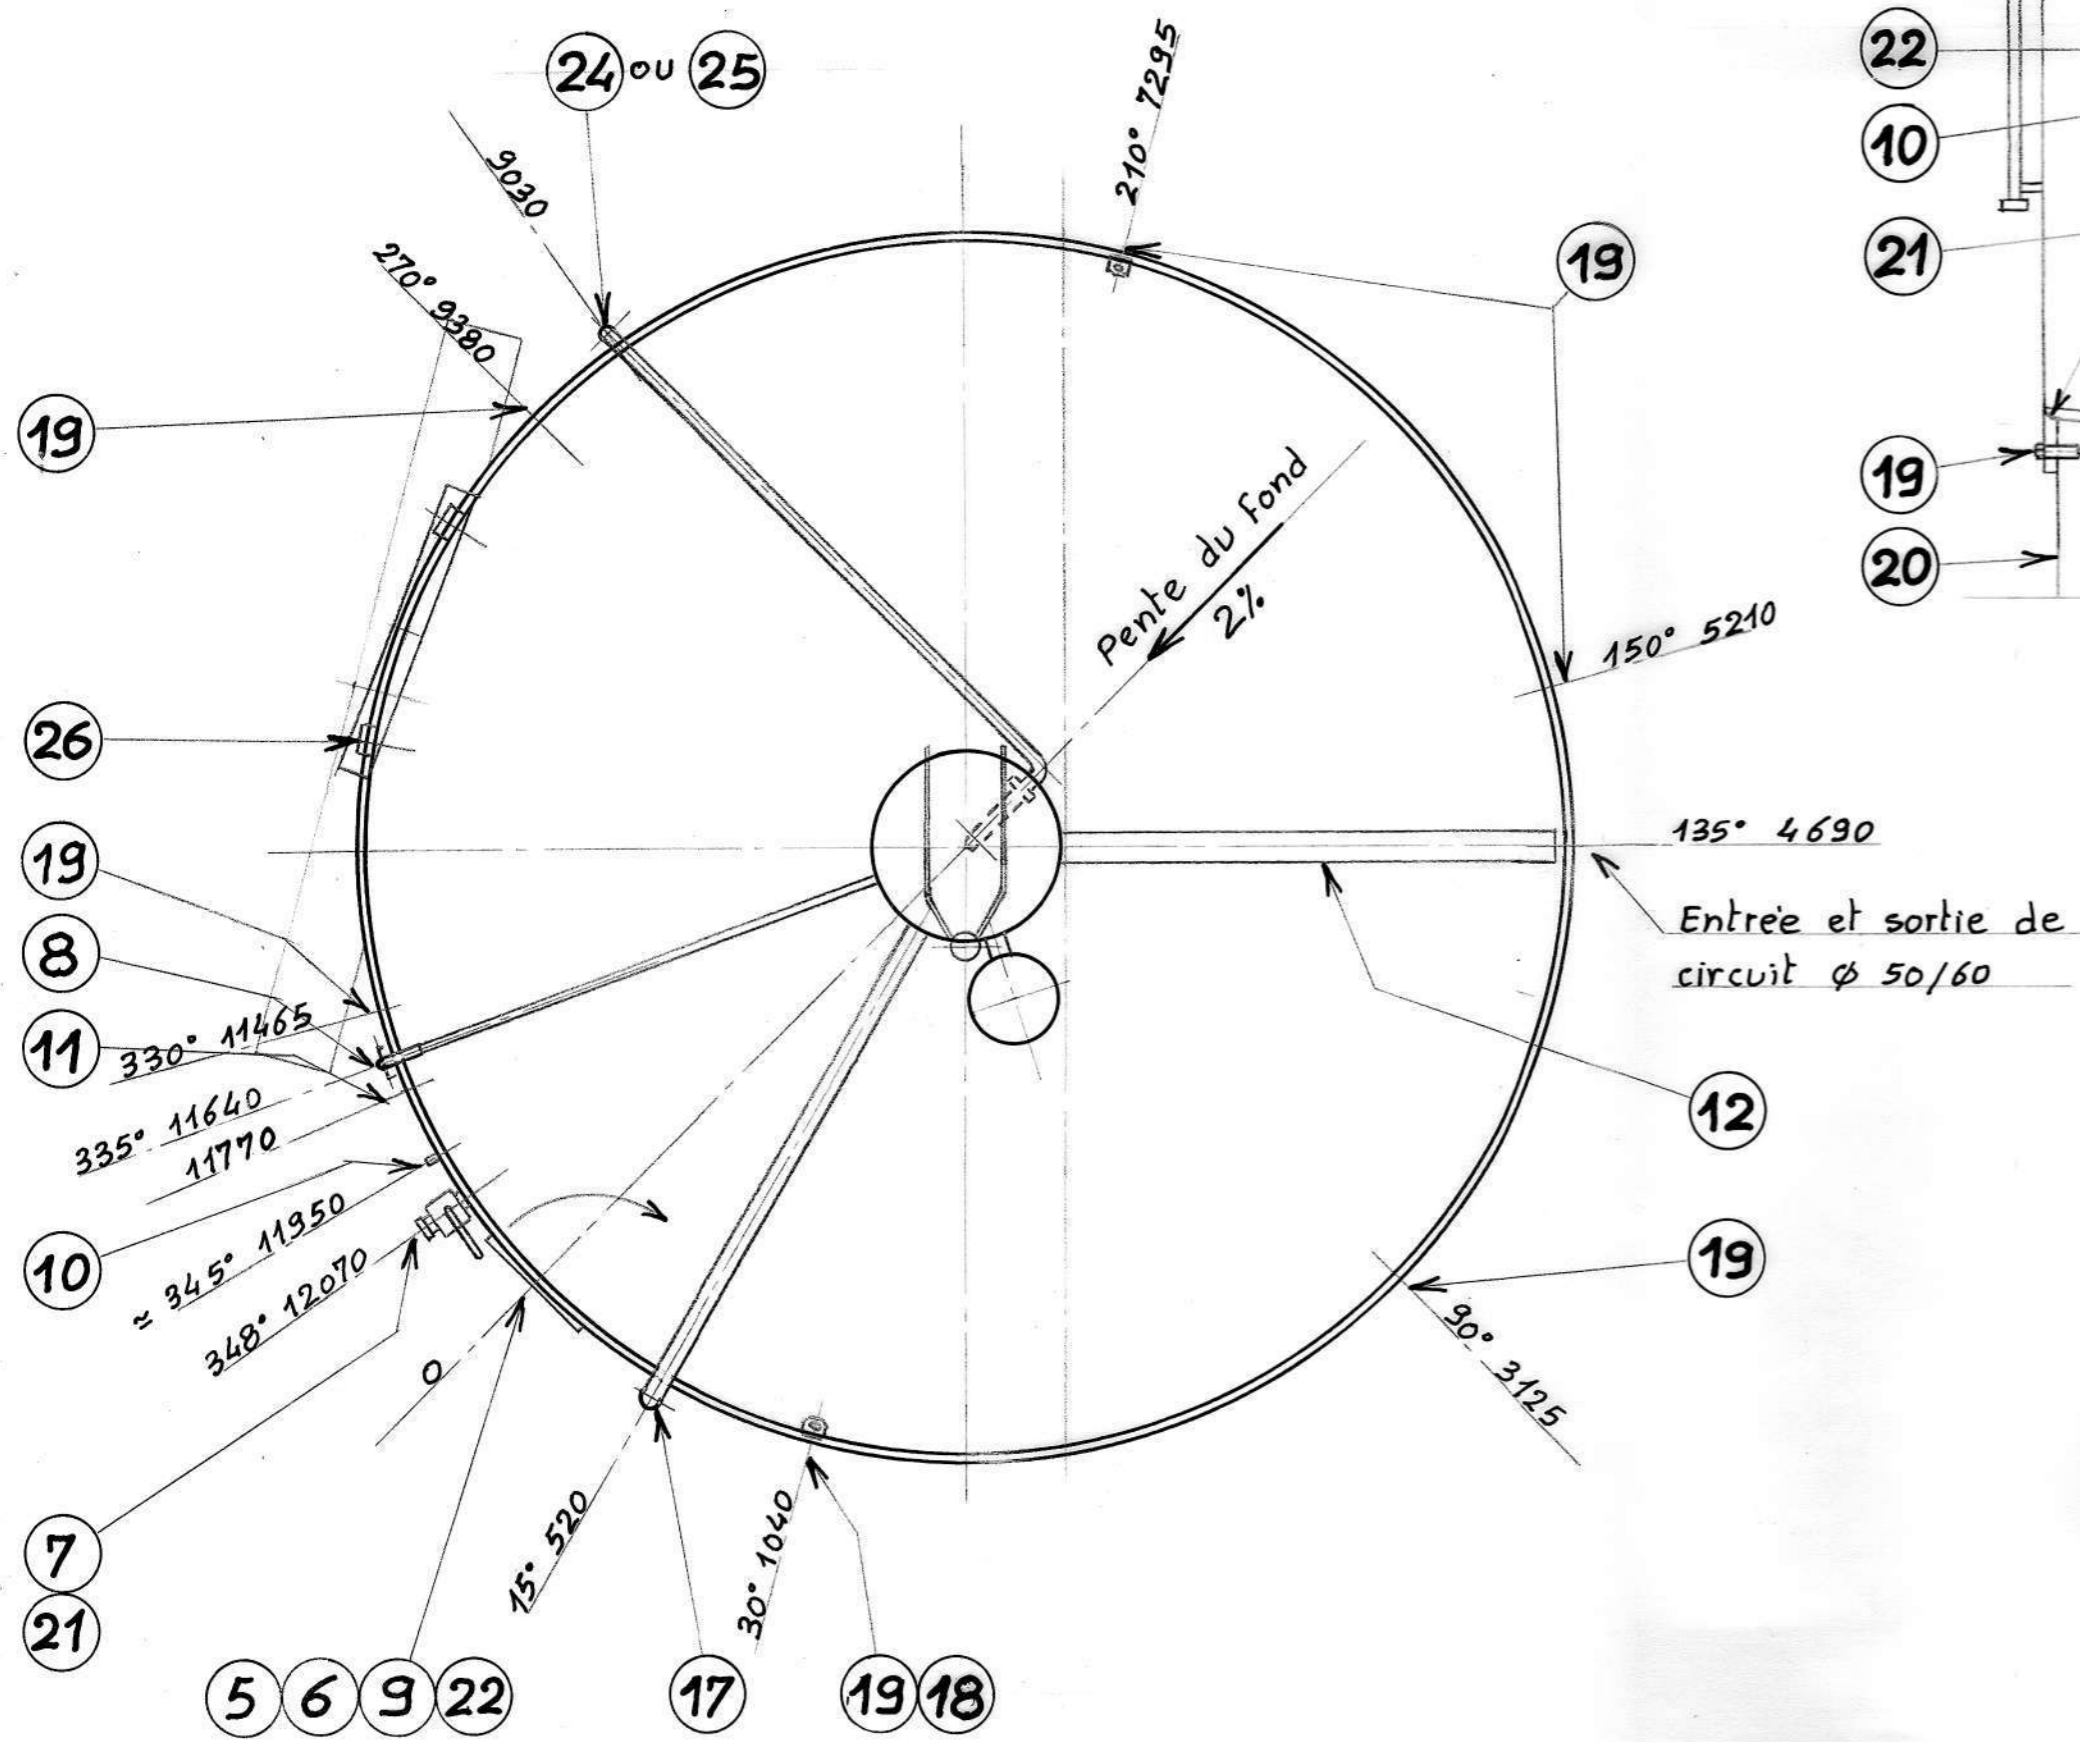

Masse à vide : 2950 Kg.


Matière en contact avec le produit : Z 2 CND 17-12

Circuit forcé
 Capacité : 188 l.
 Pression d'utilisation : 2 bar
 Pression d'épreuve : 2,5 bar
 Surface d'échange F : 13,2 m²
 Débit nécessaire : 5 m³/h.


26	1	Support passerelle	65878
25	1	Tuyauterie de nettoyage	65878
24	1	Tuyauterie de nettoyage	65605
23	1	Rallonge pour bonde aseptique	65829
22	1	Poignée	13032
21	1	Piquage pour thermomètre	39219
20	1	Massif béton (fourniture client)	39783 surchargé
19	6	Ancre	58644
18	2	Patte de manutention	27452
17	1	Tuyau de trop plein Ø 70	
16	1	Bonde aseptique vob 63 BELLOT 20P.	65605
15	1	Boule de nettoyage démont.	
14	1	Cheminée Ø 600	
13	1	Anneau de sécurité	57157
12	1	Support passerelle	65606
11	1	Piquage pour sonde	39219
10	1	Dégustateur	17526
9	1	Plaque de jaugeage	25415
8	1	Niveau avec retour	65607
7	1	Tirage au clair Ø 70 avec vanne à boule	65138
6	1	Vidange Ø 70 avec vanne à boule	65602
5	1	Porte autoclave 400-530 Fig. 309 plat de 50	BOYER
4	1	Circuit forcé	65604
3	1	Couvercle ep. 25/10	25769
2	1	Fond plat ep. 25/10	58642
1	1	Virole ep. 25/10	Z 2 CND 17-12

Ind	Modifications	Date	Rep.	Nb	Nomenclature
	L 6070110				
	ARCHIVES				CUVE DE VINIFICATION
	Echelle : 1/25	Date : 18 Mars 1986			1020 Hl. Ø 3976
	Ce plan est notre propriété exclusive. Il ne peut être communiqué ou reproduit sans notre autorisation écrite.				Ensemble
	PIERRE GUERIN S.A.			D. J. P. Ravie	D C B A
					N° 65603


PARTIE BOMBEE A REALISER
AVEC DE L'ENROBE A FROID
OU DU TERMACADAM

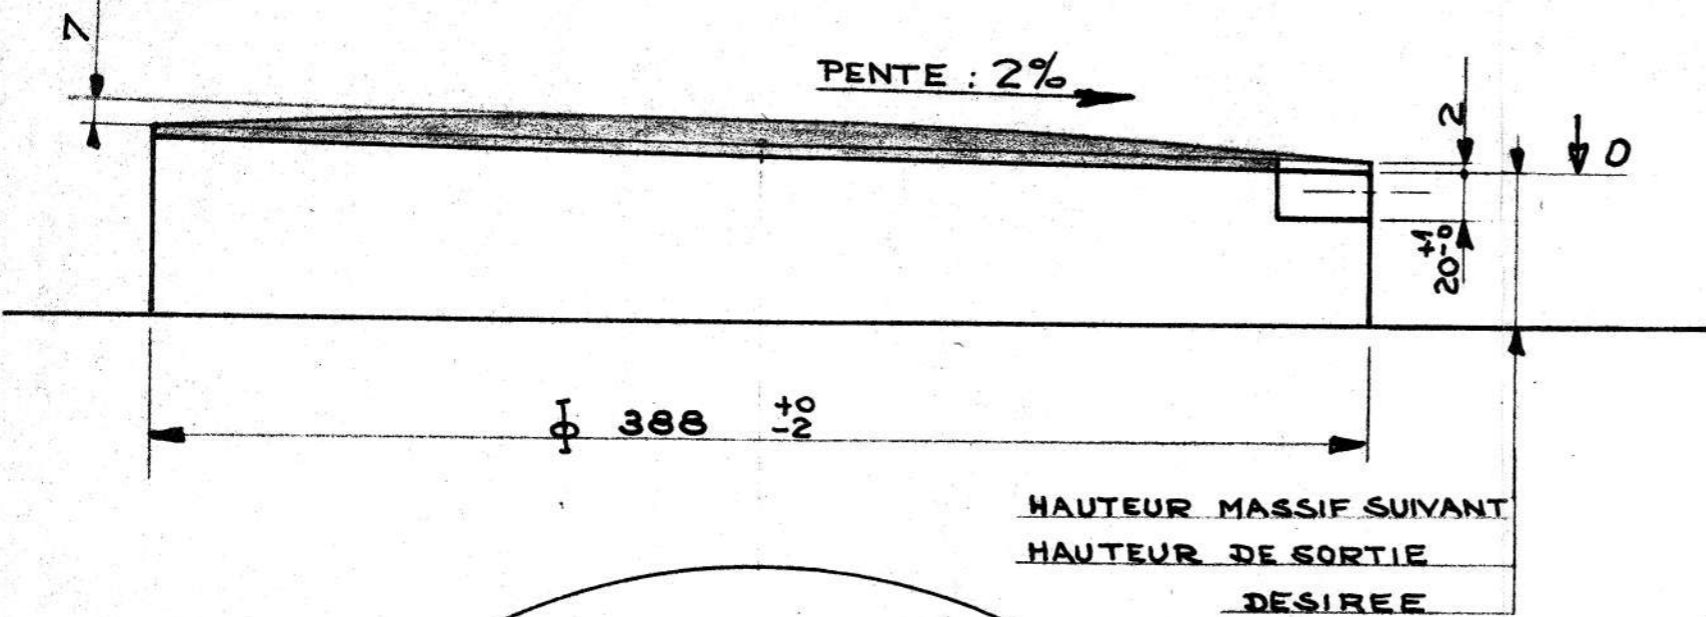

- COTES DU MASSIF EN CM.
- COTES * : COTES DE NIVEAU DONNEES
PAR RAPPORT AU NIVEAU 0

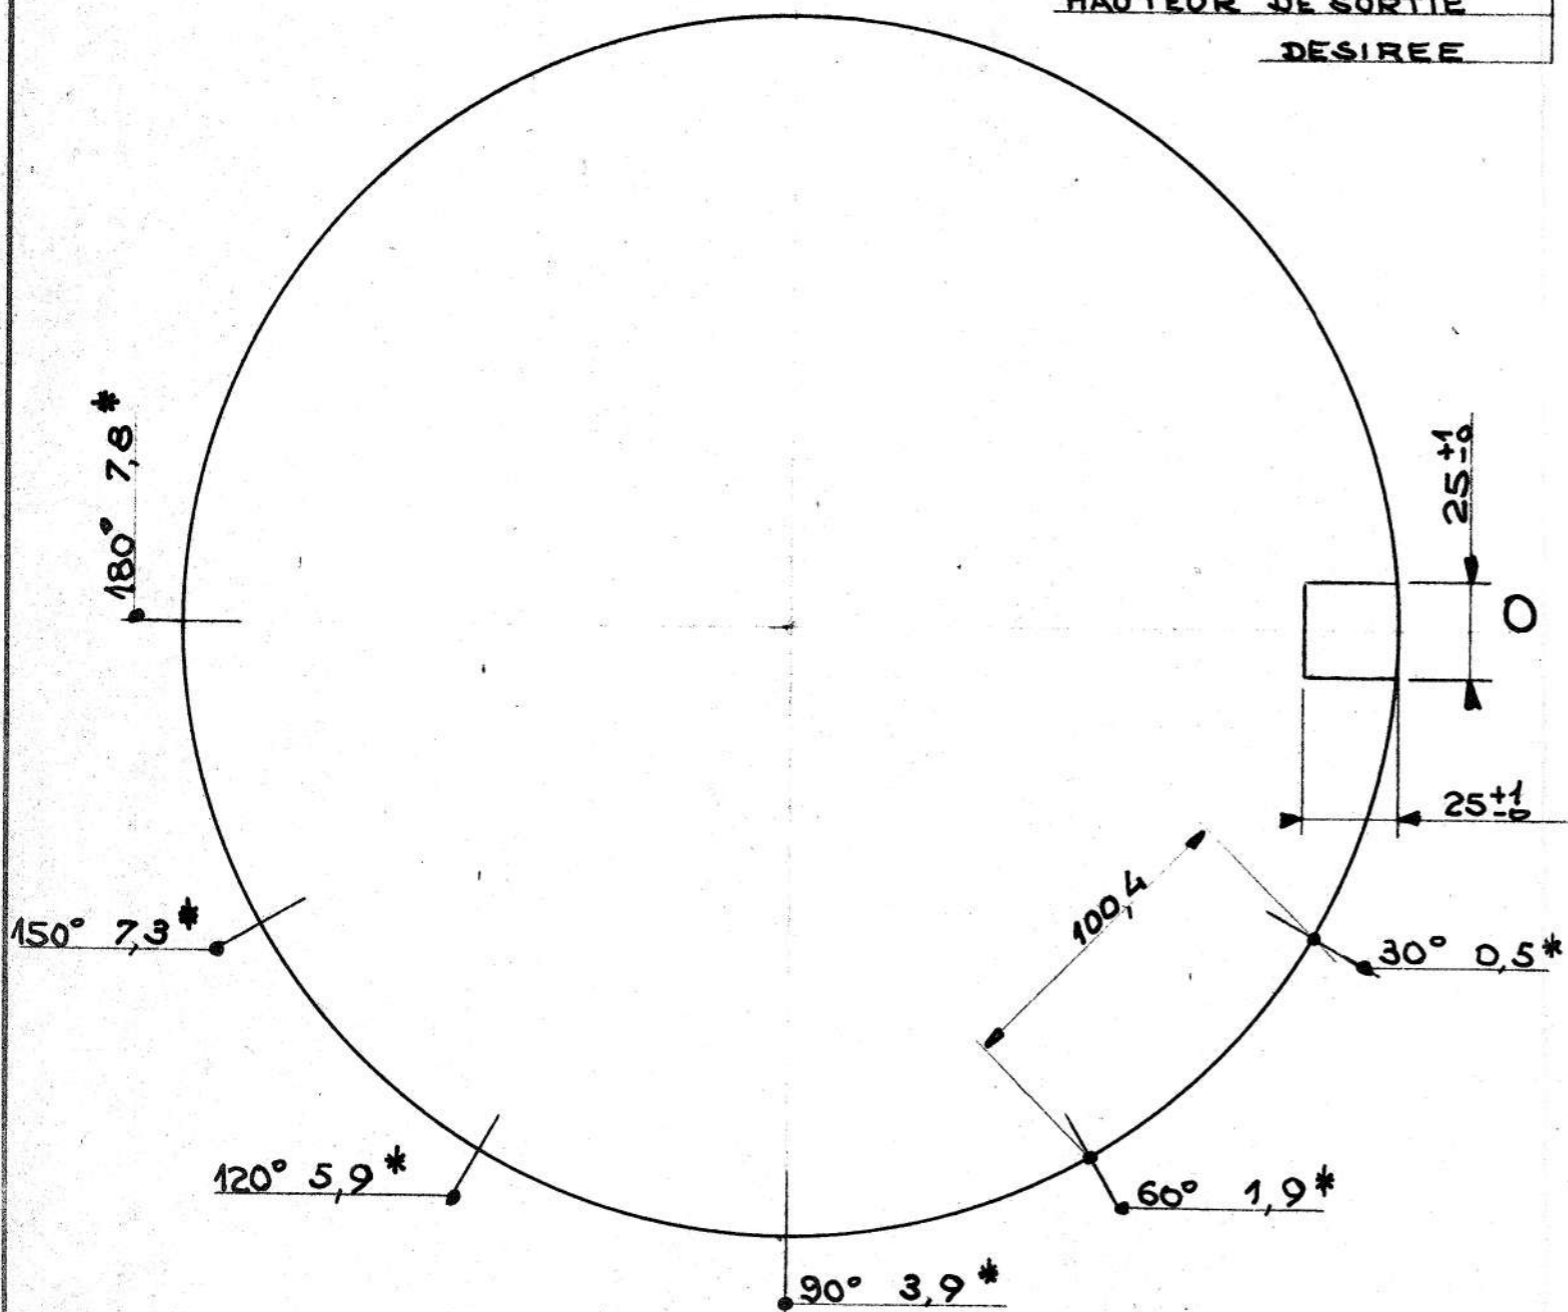

Ind	Modifications	Date	Rep.	Nb.	Nomenclature	Matière
Δ	AUGMENTE FLECHE DU BOMBE 7 AU LIEU DE 5	24.9 75				
ARCHIVES					CUVE DE STOCKAGE TYPE VIN OU ALCOOL	
Echelle: _____					Date: 12.9.75	
Ce plan est notre propriété exclusive Il ne peut être communiqué ou reproduit sans notre autorisation écrite.					φ3976 SANS ANCRAGE	
					SOCLE SUPPORT	
PIERRE GUÉRIN S.A					D: <i>φ</i>	V: <i>φ</i>
					A	N° 39783

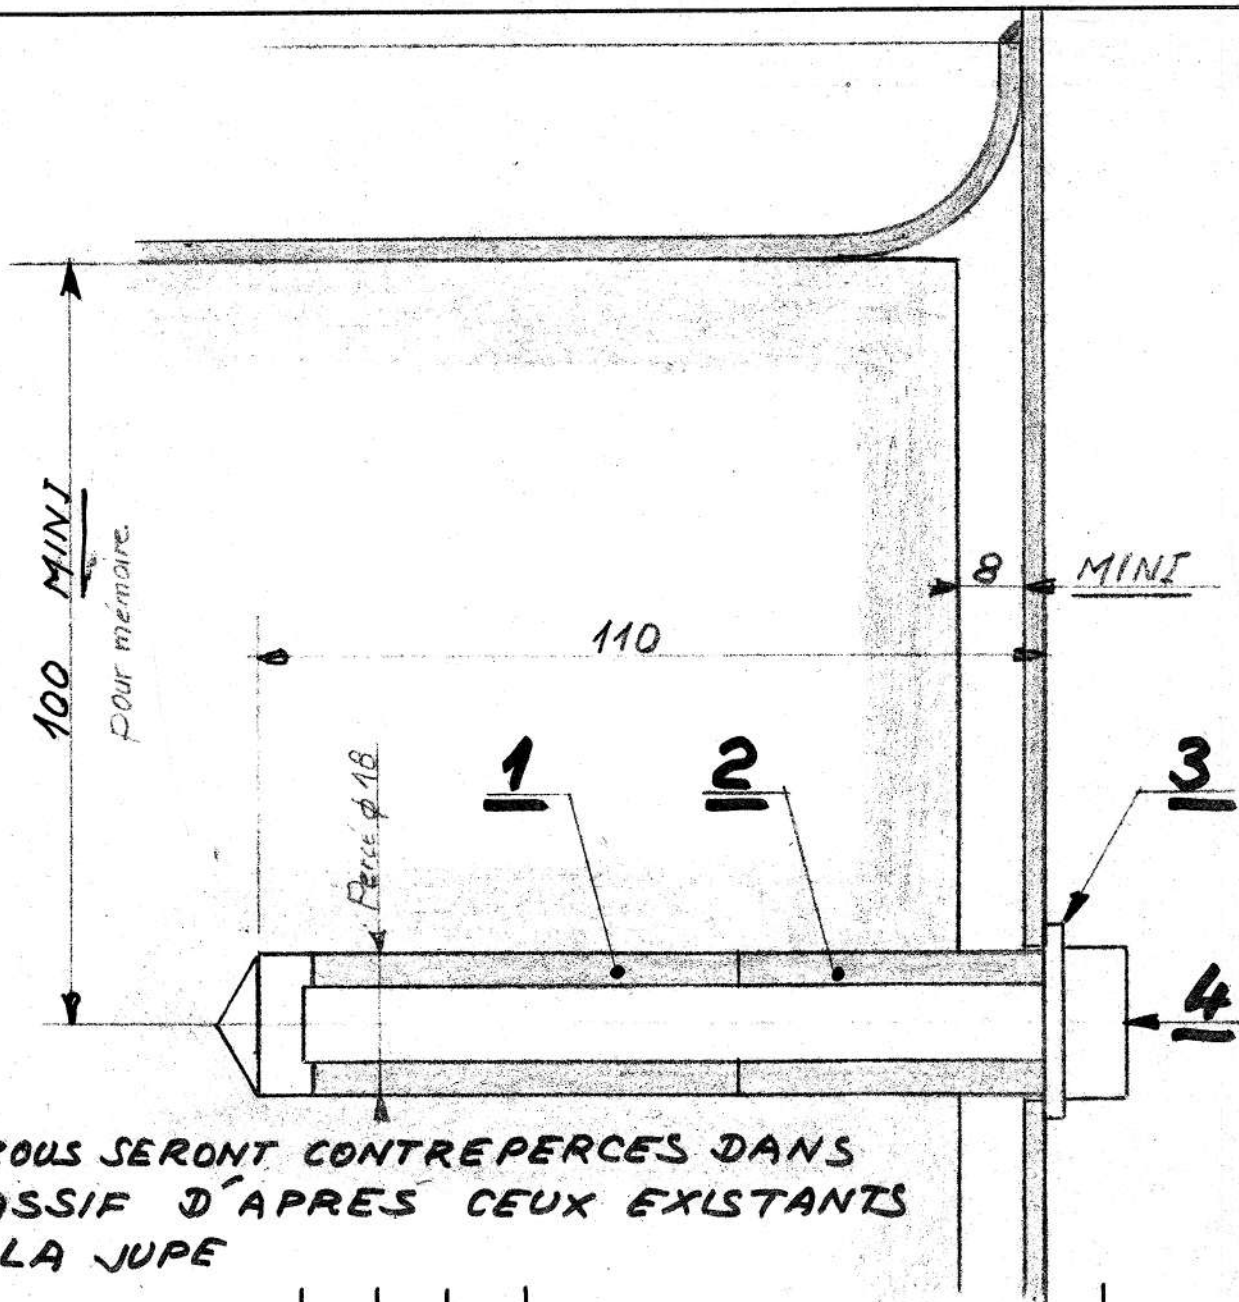

LES TROUS SERONT CONTREPERCES DANS LE MASSIF D'APRES CEUX EXISTANTS SUR LA JUPE

Ind	Modifications	Date	Rep.	Nb	Nomenclature		
				4	1	VIS HM 10x100	INOX
C	Change cheville rep. 1	6.3 87	3	1	RONDELLE L 10		INOX
B	Ajouté φ perçage	27.9 84	2	1	ENTRETOISE φ 10,25/18 L=40		INOX
A	Rep 2 φ 10,25 au lieu de φ 12	21.6 84	1	1	Douille à expansion HDE φ 10		HILTI

B. E.
ARCHIVES

C. V.

Echelle : 1

Date : 30/12/82

Ce plan est notre propriété exclusive
Il ne peut être communiqué ou reproduit
sans notre autorisation écrite

ANCORAGE

PIERRE GUÉRIN S.A

MEURILLON
V :

C B A

N° 58644