
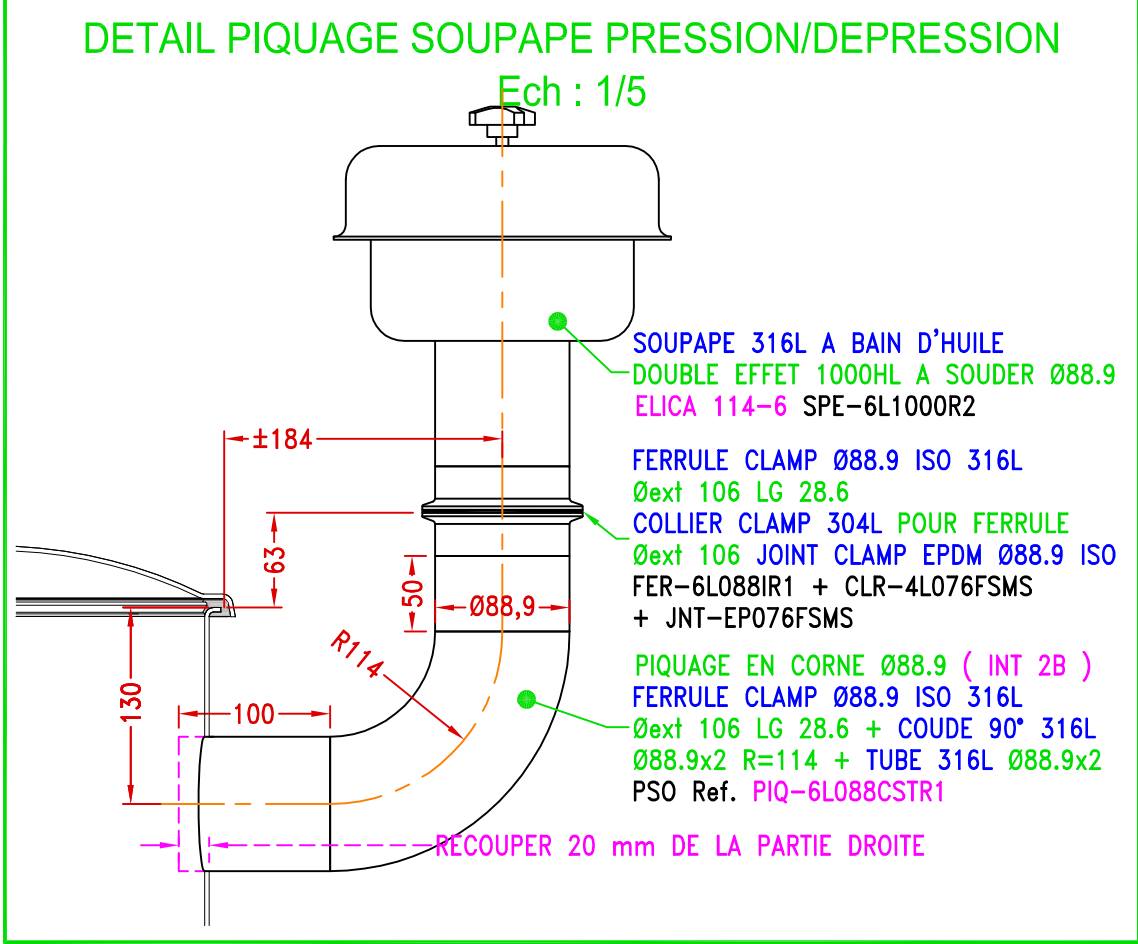


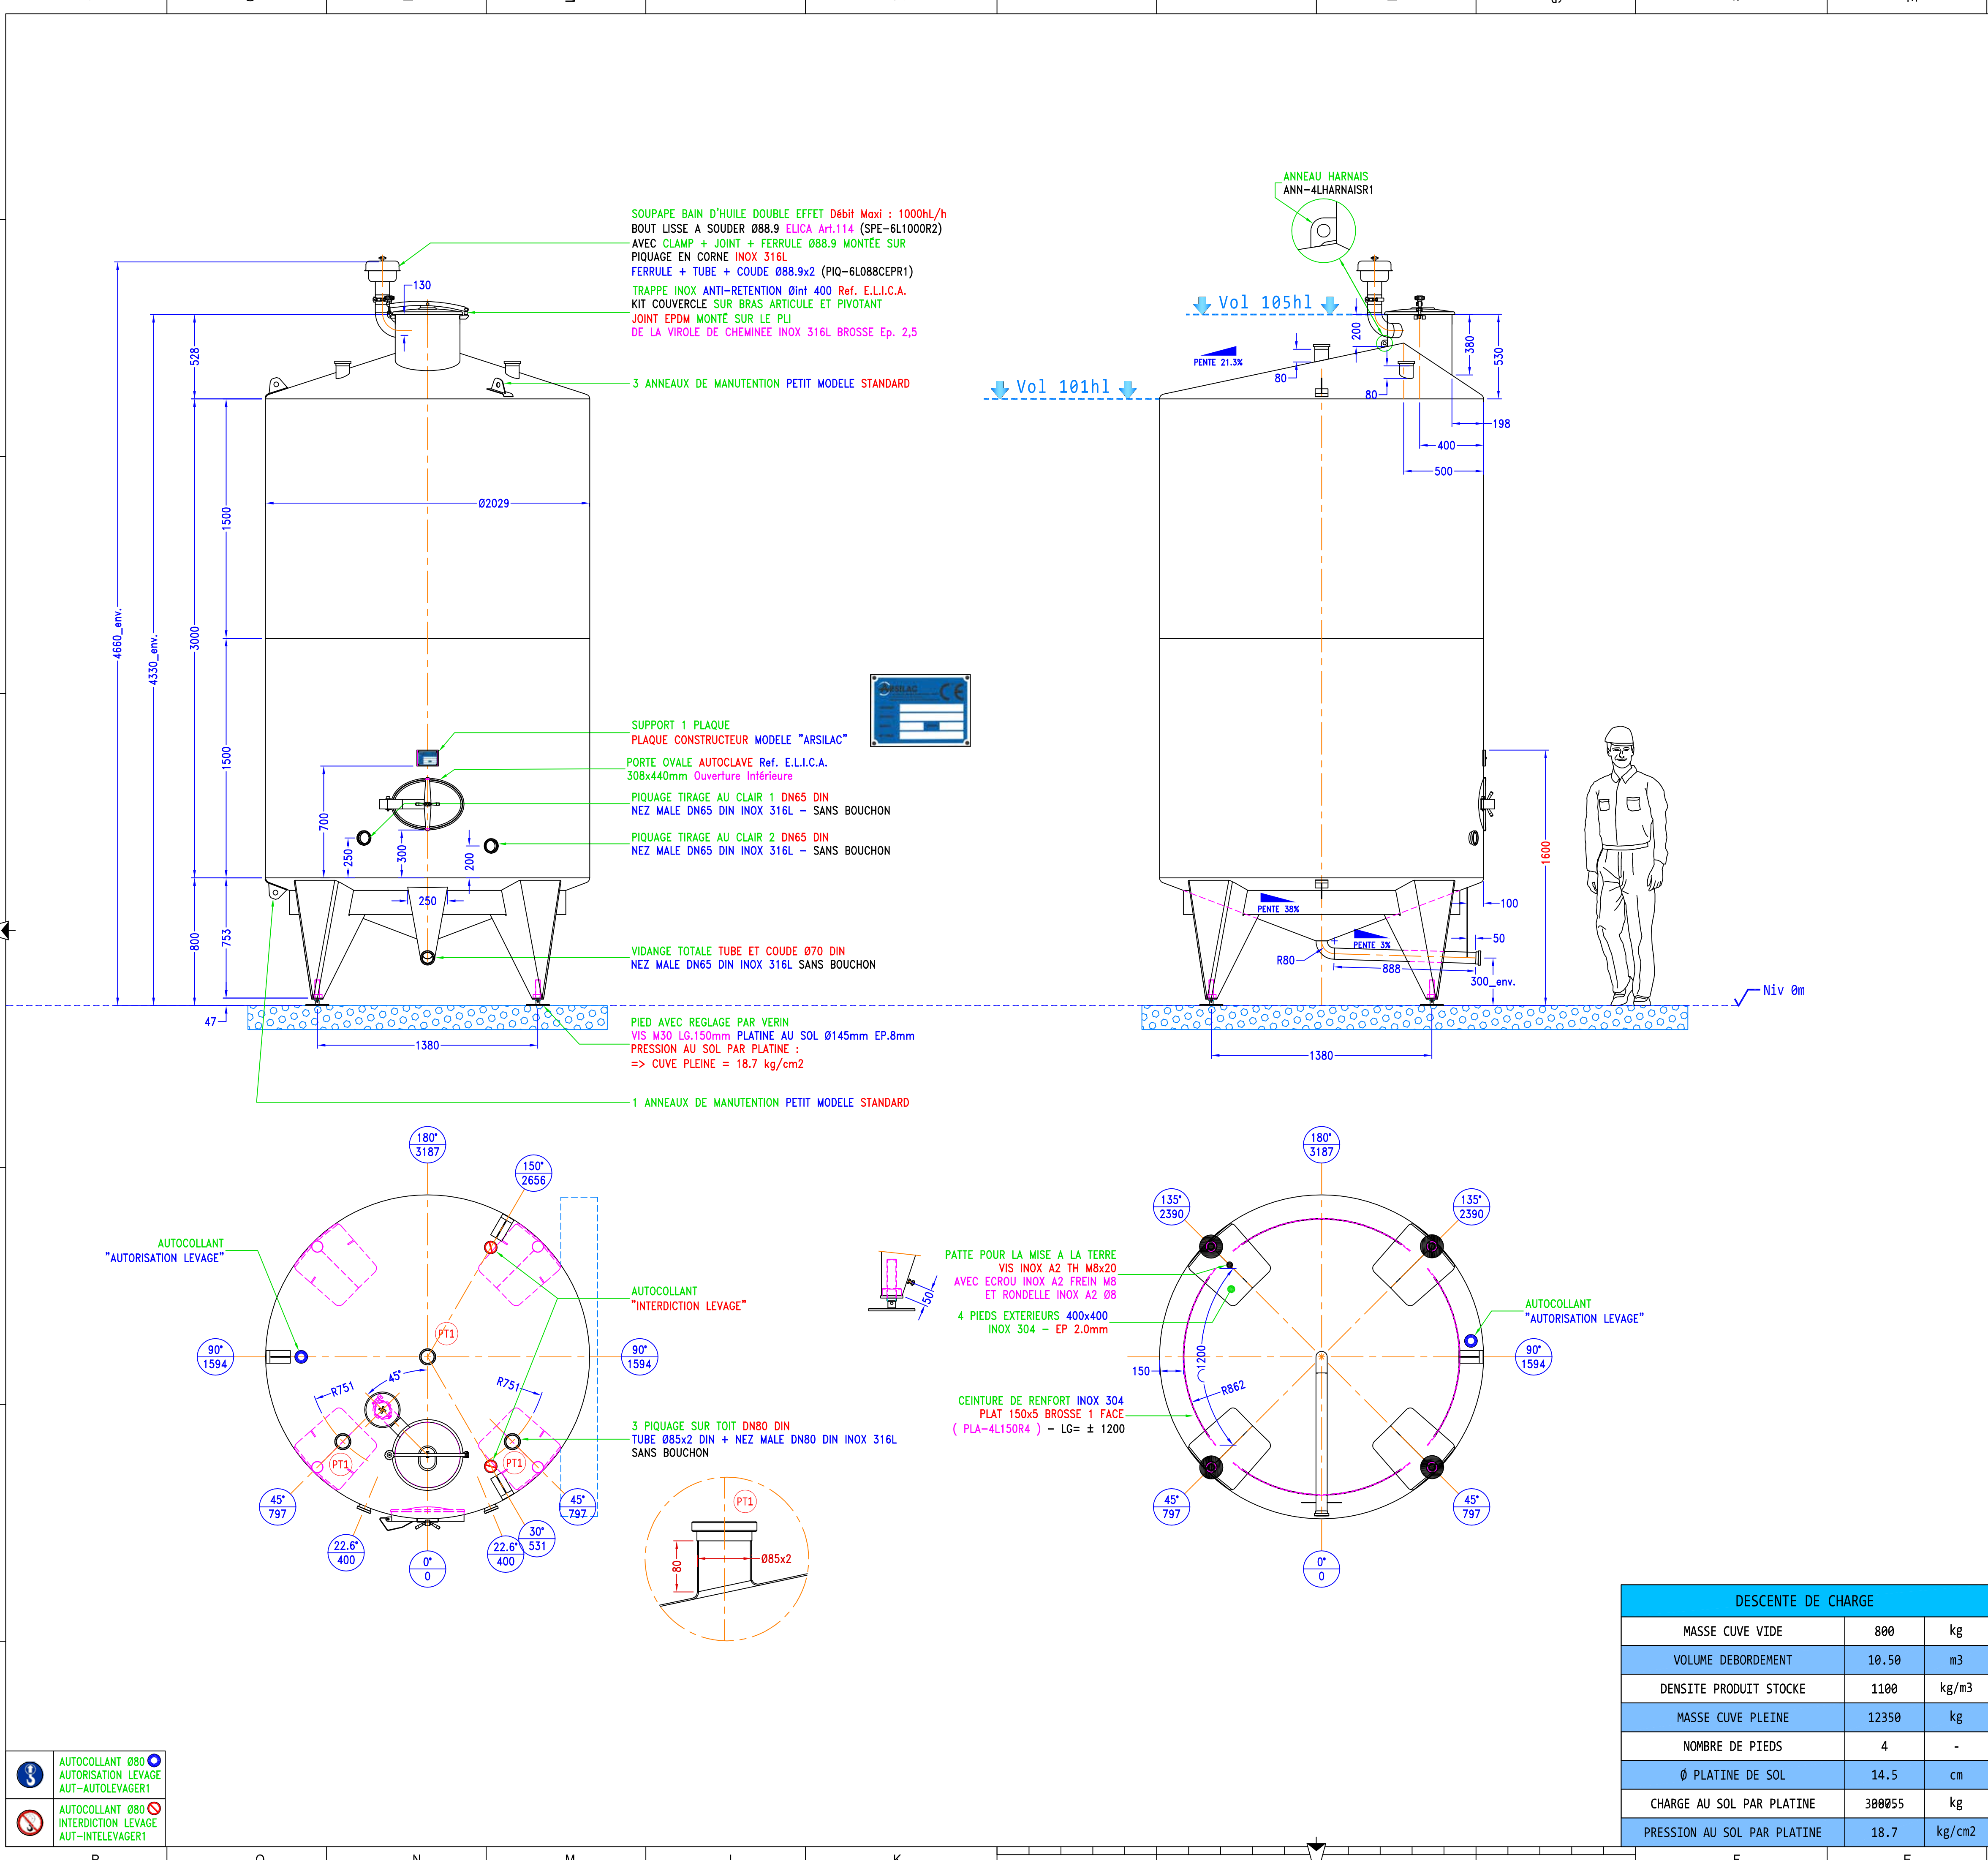

FOND SUPERIEUR :
CONIQUE EXCENTRE A 21.3%
INOX 304L – EP: 2.0 mm
CARRE DE 30 mm

VIROLE :
Ø MOYEN 2029 mm
HT DE LA VIROLE 3000 mm
Dvp. TOLES A PLAT 6375 mm

VIROLE 1(HAUTE):
HT DE LA VIROLE 1500 mm
INOX 304L – EP: 2.0 mm

VIROLE 2 :
HT DE LA VIROLE 1500 mm
INOX 304L – EP: 2.0 mm

FOND INFÉRIEUR :
CONIQUE A 38%
INOX 304L – EP: 2.0 mm
CARRE DE 30 mm

ATTENTION

LES BERGES DE TRANSPORT ET DE STOCKAGE SONT CONSIGNÉES. ELLES DEVRONT ÊTRE RESTITUÉES AU PLUS TARD 9 MOIS APRÈS LA MISE À DISPOSITION DES CUVES.

ADMISSIBLE DANS UNE CUVE
Pression : < 0,1 Bar
Dépression : Atmosphérique

Tôle LAF 2B Cuve NON Polie Ext

Poids Cuve Vide : ≈ 800 kg

DESCENTE DE CHARGE		
MASSE CUVE VIDE	800	kg
VOLUME DEBORDEMENT	10.50	m3
DENSITE PRODUIT STOCKE	1100	kg/m3
MASSE CUVE PLEINE	12350	kg
NOMBRE DE PIEDS	4	-
Ø PLATINE DE SOL	14.5	cm
CHARGE AU SOL PAR PLATINE	300055	kg
PRESSION AU SOL PAR PLATINE	18.7	kg/cm2

3					
2					
1	13/10/2020	LEA	Création du plan en fonction du devis 120140 du 24/09/2020 et du plan A18-193		
Indice	Date	PAR	Modifications	Observations	
Echelle Plan :			Cuve FINI		
1/20			N° ARTICLE : CUV-200087 – Ligne :		
OF			N° Plan : A20-193		
26804			Fait le : 13/10/2020		
A1			3 Cuves de 101 hL		
			Fond Conique à 38% sur Pieds		
			Inox 304L		
			N° Ref. : A20193-01 à 03		