
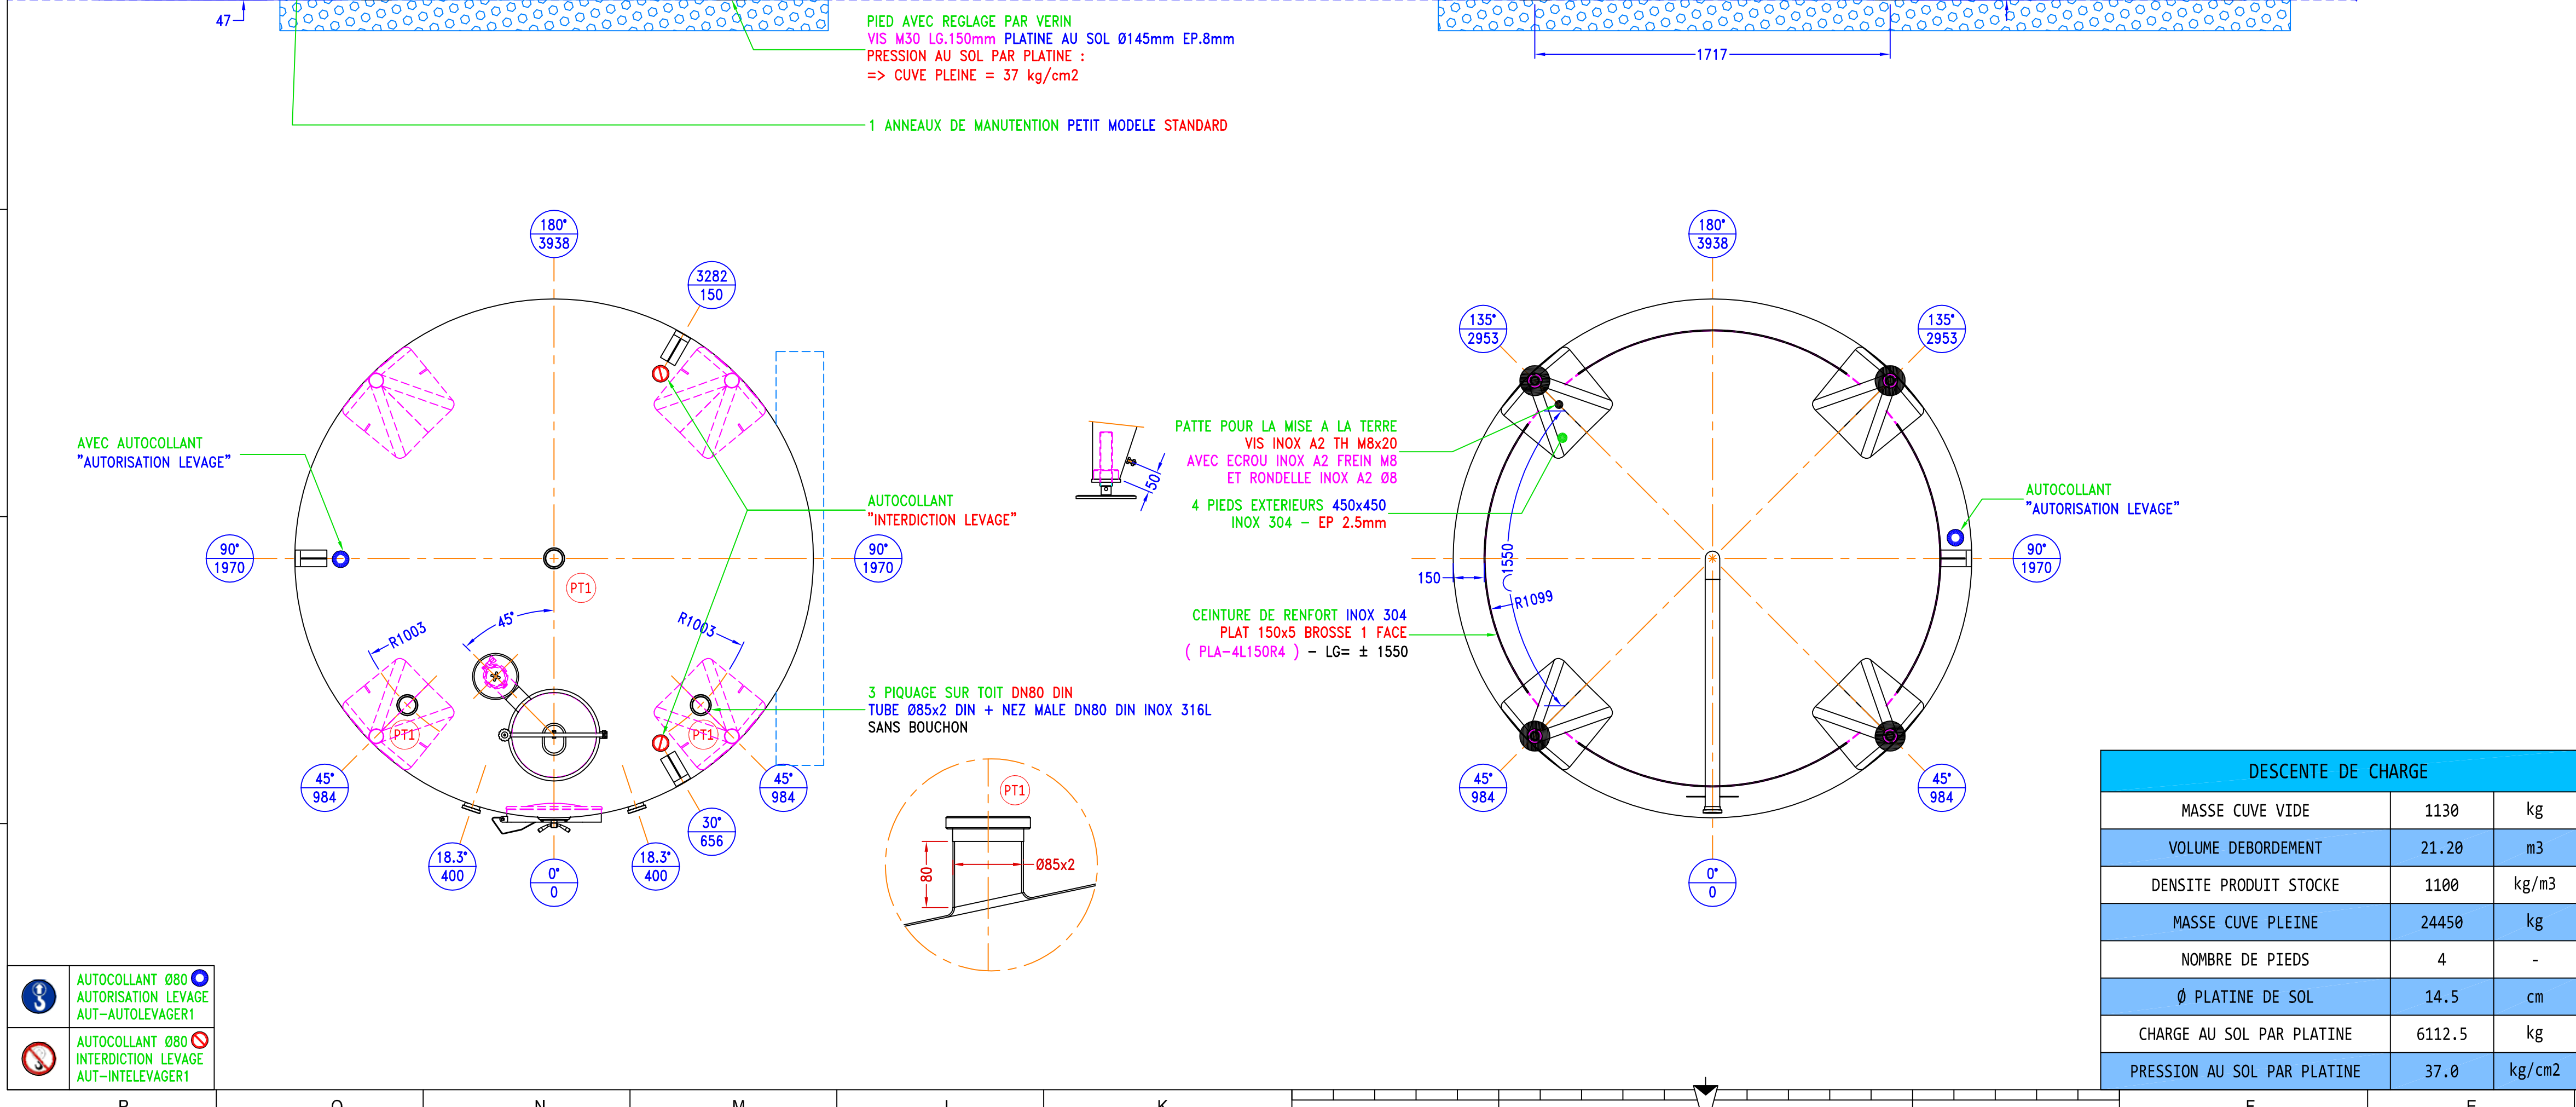
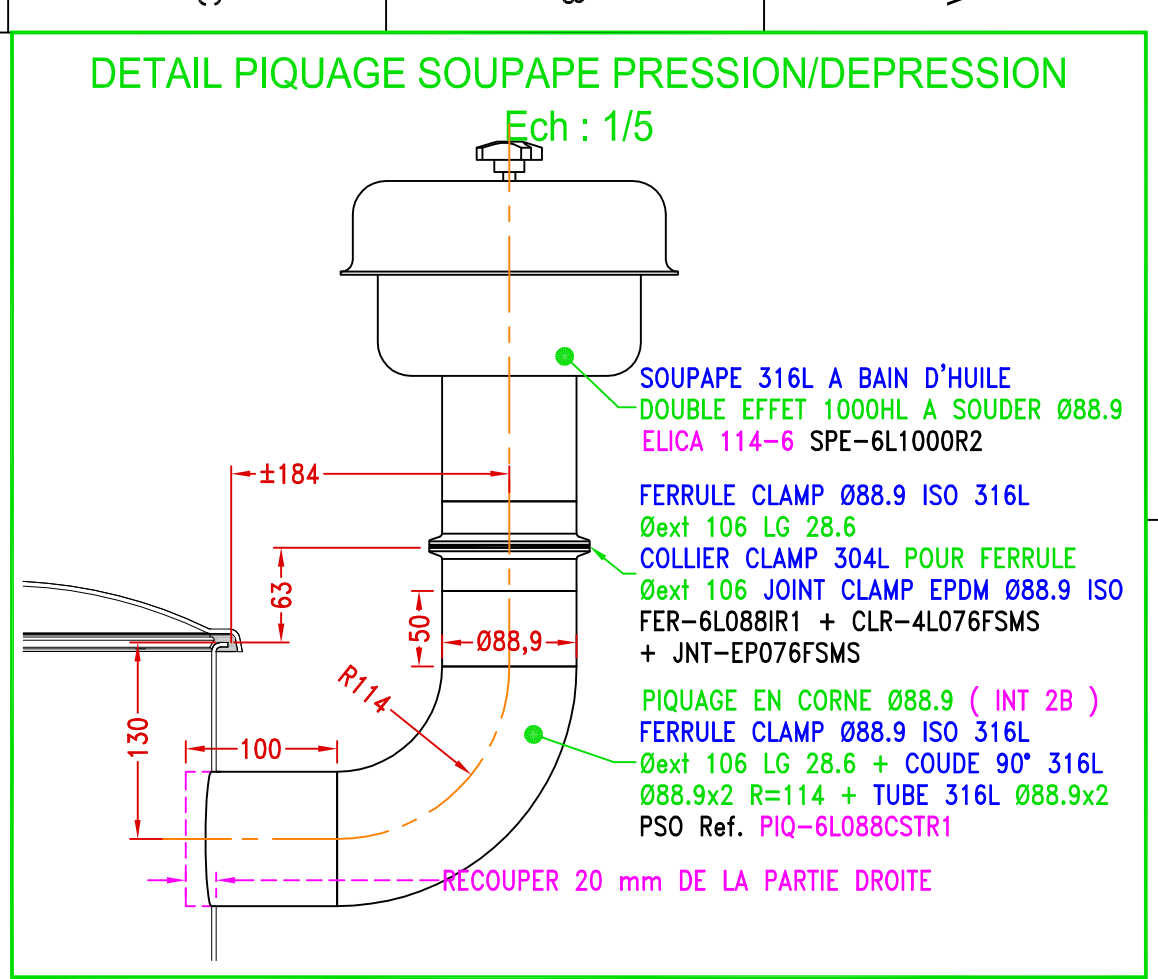


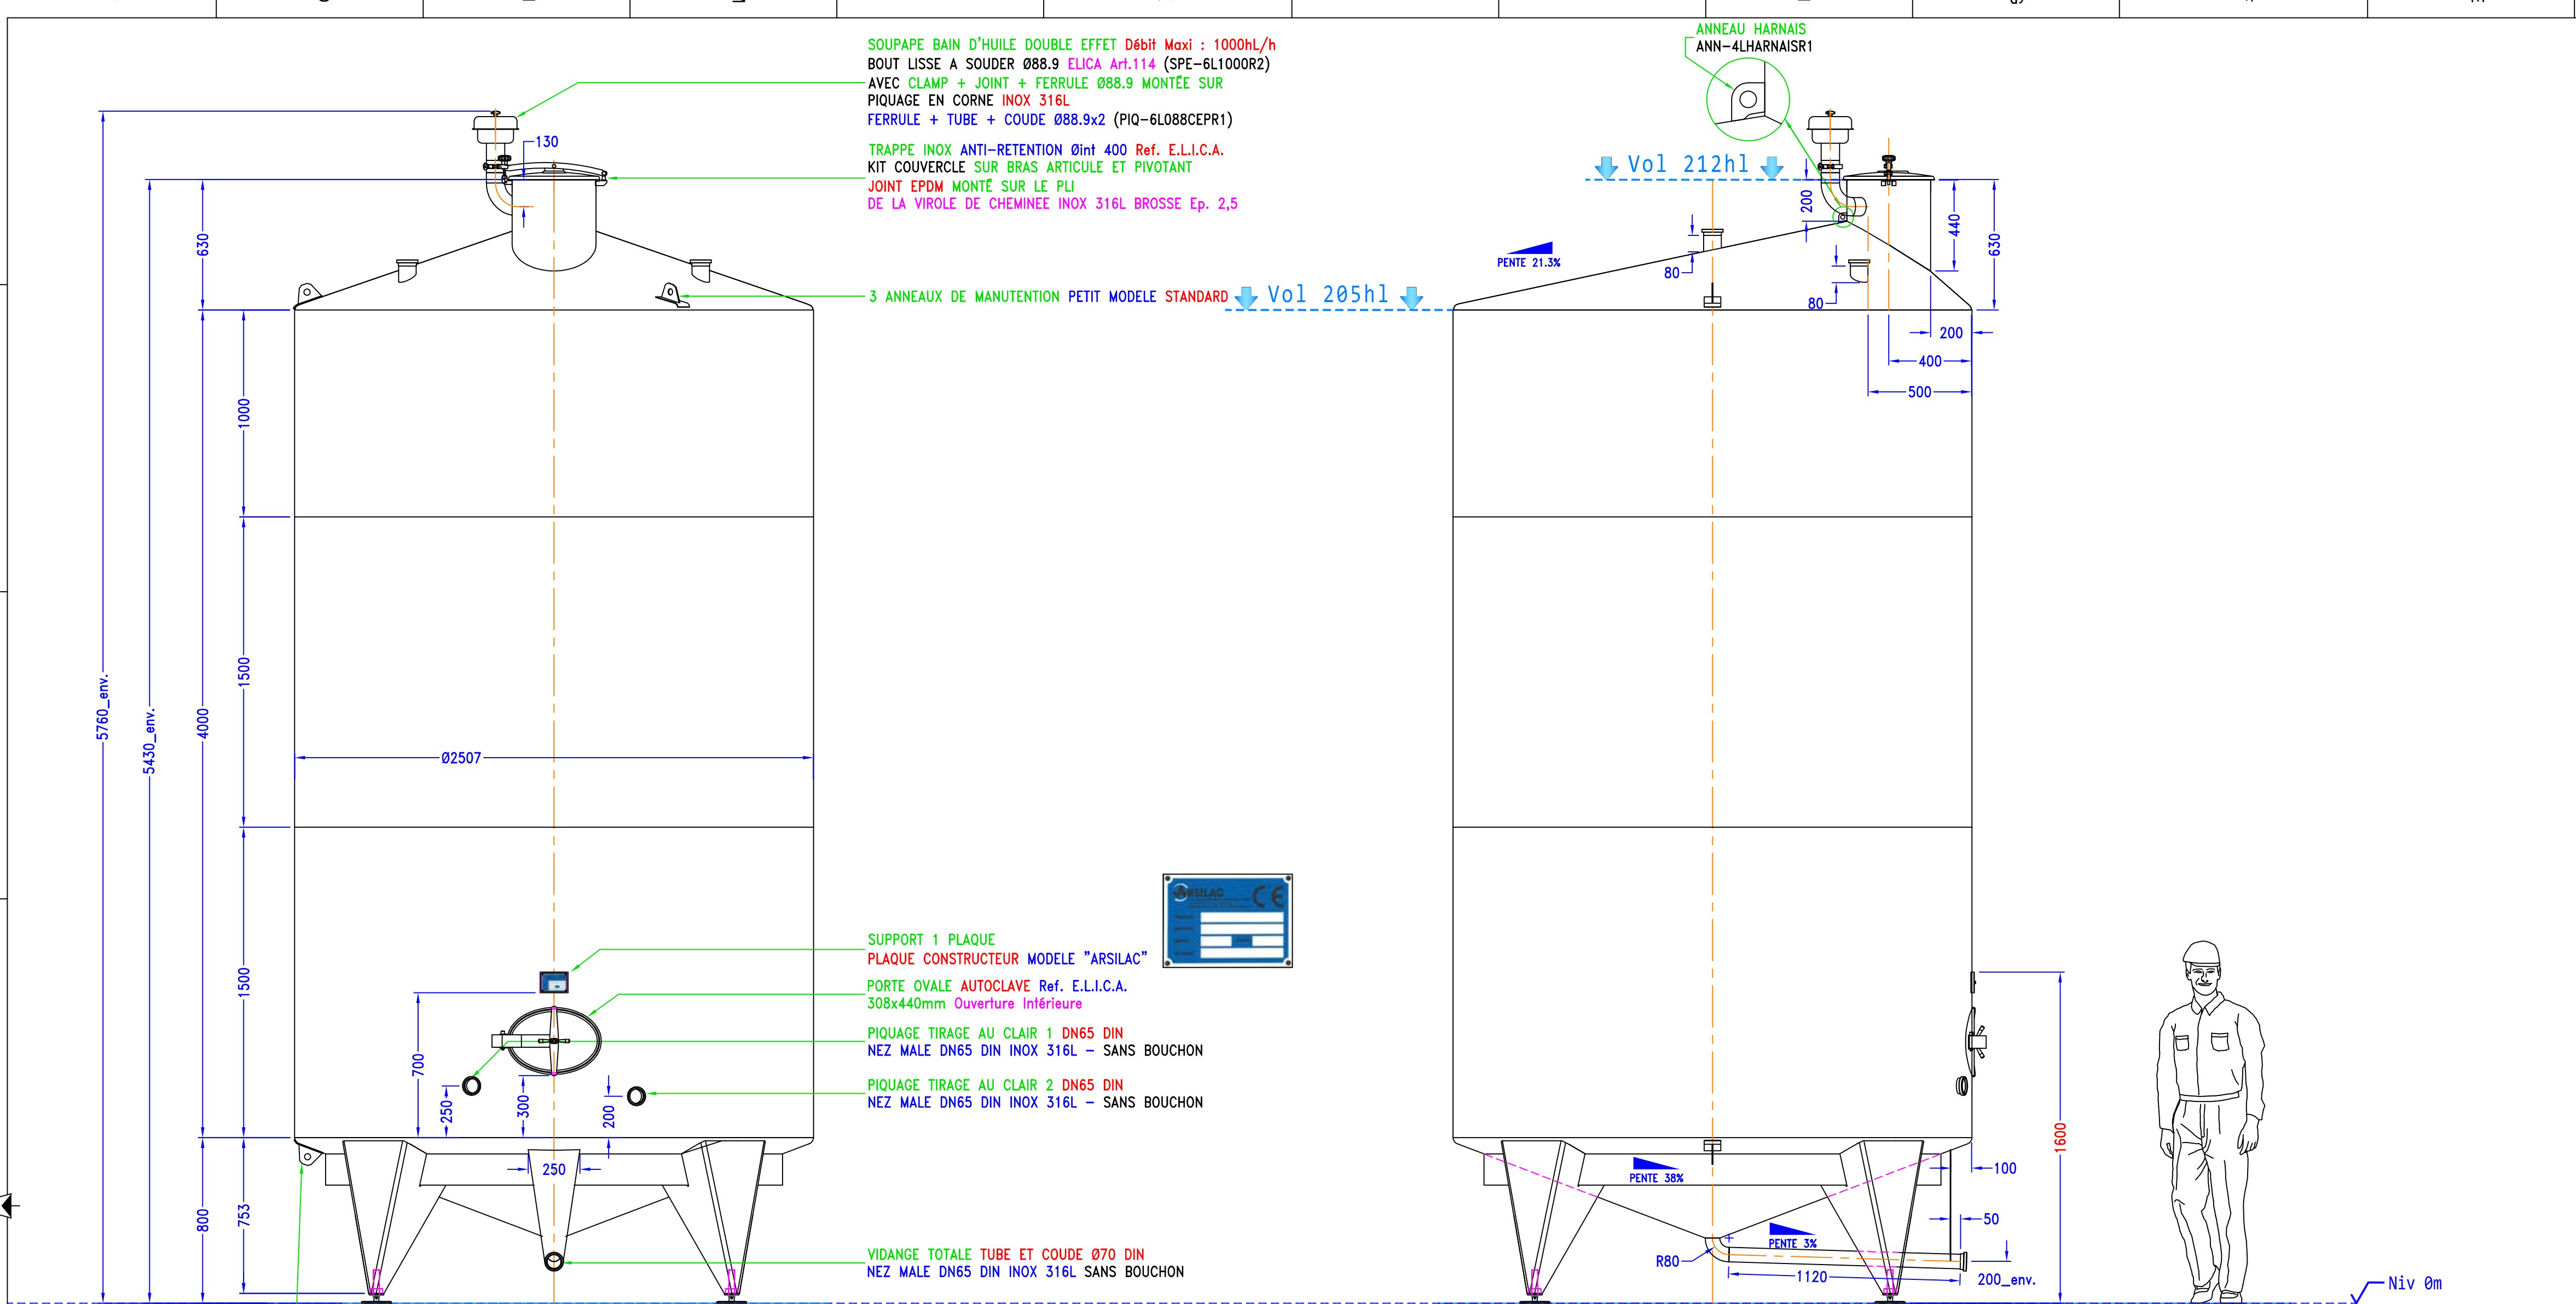

FOND SUPERIEUR :
CONIQUE EXCENTRE A 21.3%
INOX 304L – EP: 2.0 mm
CARRE DE 30 mm

VIROLE :
Ø MOYEN 2507 mm
HT DE LA VIROLE 4000 mm
Dvp. TOLES A PLAT 7876 mm

VIROLE 1(HAUTE):
HT DE LA VIROLE 1000 mm
INOX 304L – EP: 2.0 mm

VIROLE 2 :
HT DE LA VIROLE 1500 mm
INOX 304L – EP: 2.0 mm

VIROLE 3 :
HT DE LA VIROLE 1500 mm
INOX 304L – EP: 2.5 mm

FOND INFÉRIEUR :
CONIQUE A 38%
INOX 304L – EP: 2.5 mm
CARRE DE 30 mm

ATTENTION

LES BERGES DE TRANSPORT ET DE STOCKAGE SONT CONSIGNEES. ELLES DEVRONT ETRE RESTITUEES AU PLUS TARD 9 MOIS APRES LA MISE A DISPOSITION DES CUVES.

ADMISSIBLE DANS UNE CUVE

Pression : < 0,1 Bar

Dépression : Atmosphérique

Tôle LAF 2B Cuve NON Polie Ext

Poids Cuve Vide : ≈ 1130 kg

DESCENTE DE CHARGE		
MASSE CUVE VIDE	1130	kg
VOLUME DEBORDEMENT	21.20	m3
DENSITE PRODUIT STOCKE	1100	kg/m3
MASSE CUVE PLEINE	24450	kg
NOMBRE DE PIEDS	4	-
Ø PLATINE DE SOL	14.5	cm
CHARGE AU SOL PAR PLATINE	6112.5	kg
PRESSION AU SOL PAR PLATINE	37.0	kg/cm2

2

Indice

Date

LEA

PAR

création du plan en fonction du devis 120186 du 24/09/2020 et du plan A18-197

Echelle Plan :

1/20

OF

26809

A1

N° ARTICLE : CUV-200092 – Ligne : 5

N° Plan : A20-198

Fait le : 19/10/2020

ART 005725

2 Cuves de 205 hL

Fond Conique à 38% sur Pieds Inox 304L

N° Ref. : A20198-01 à 02

Cuve FINI

AUTOCOLLANT Ø80

AUTORISATION LEVAGE

AUT-AUTOLEVAGER1

AUTOCOLLANT Ø80

INTERDICTION LEVAGE

AUT-INTELEVAGER1