


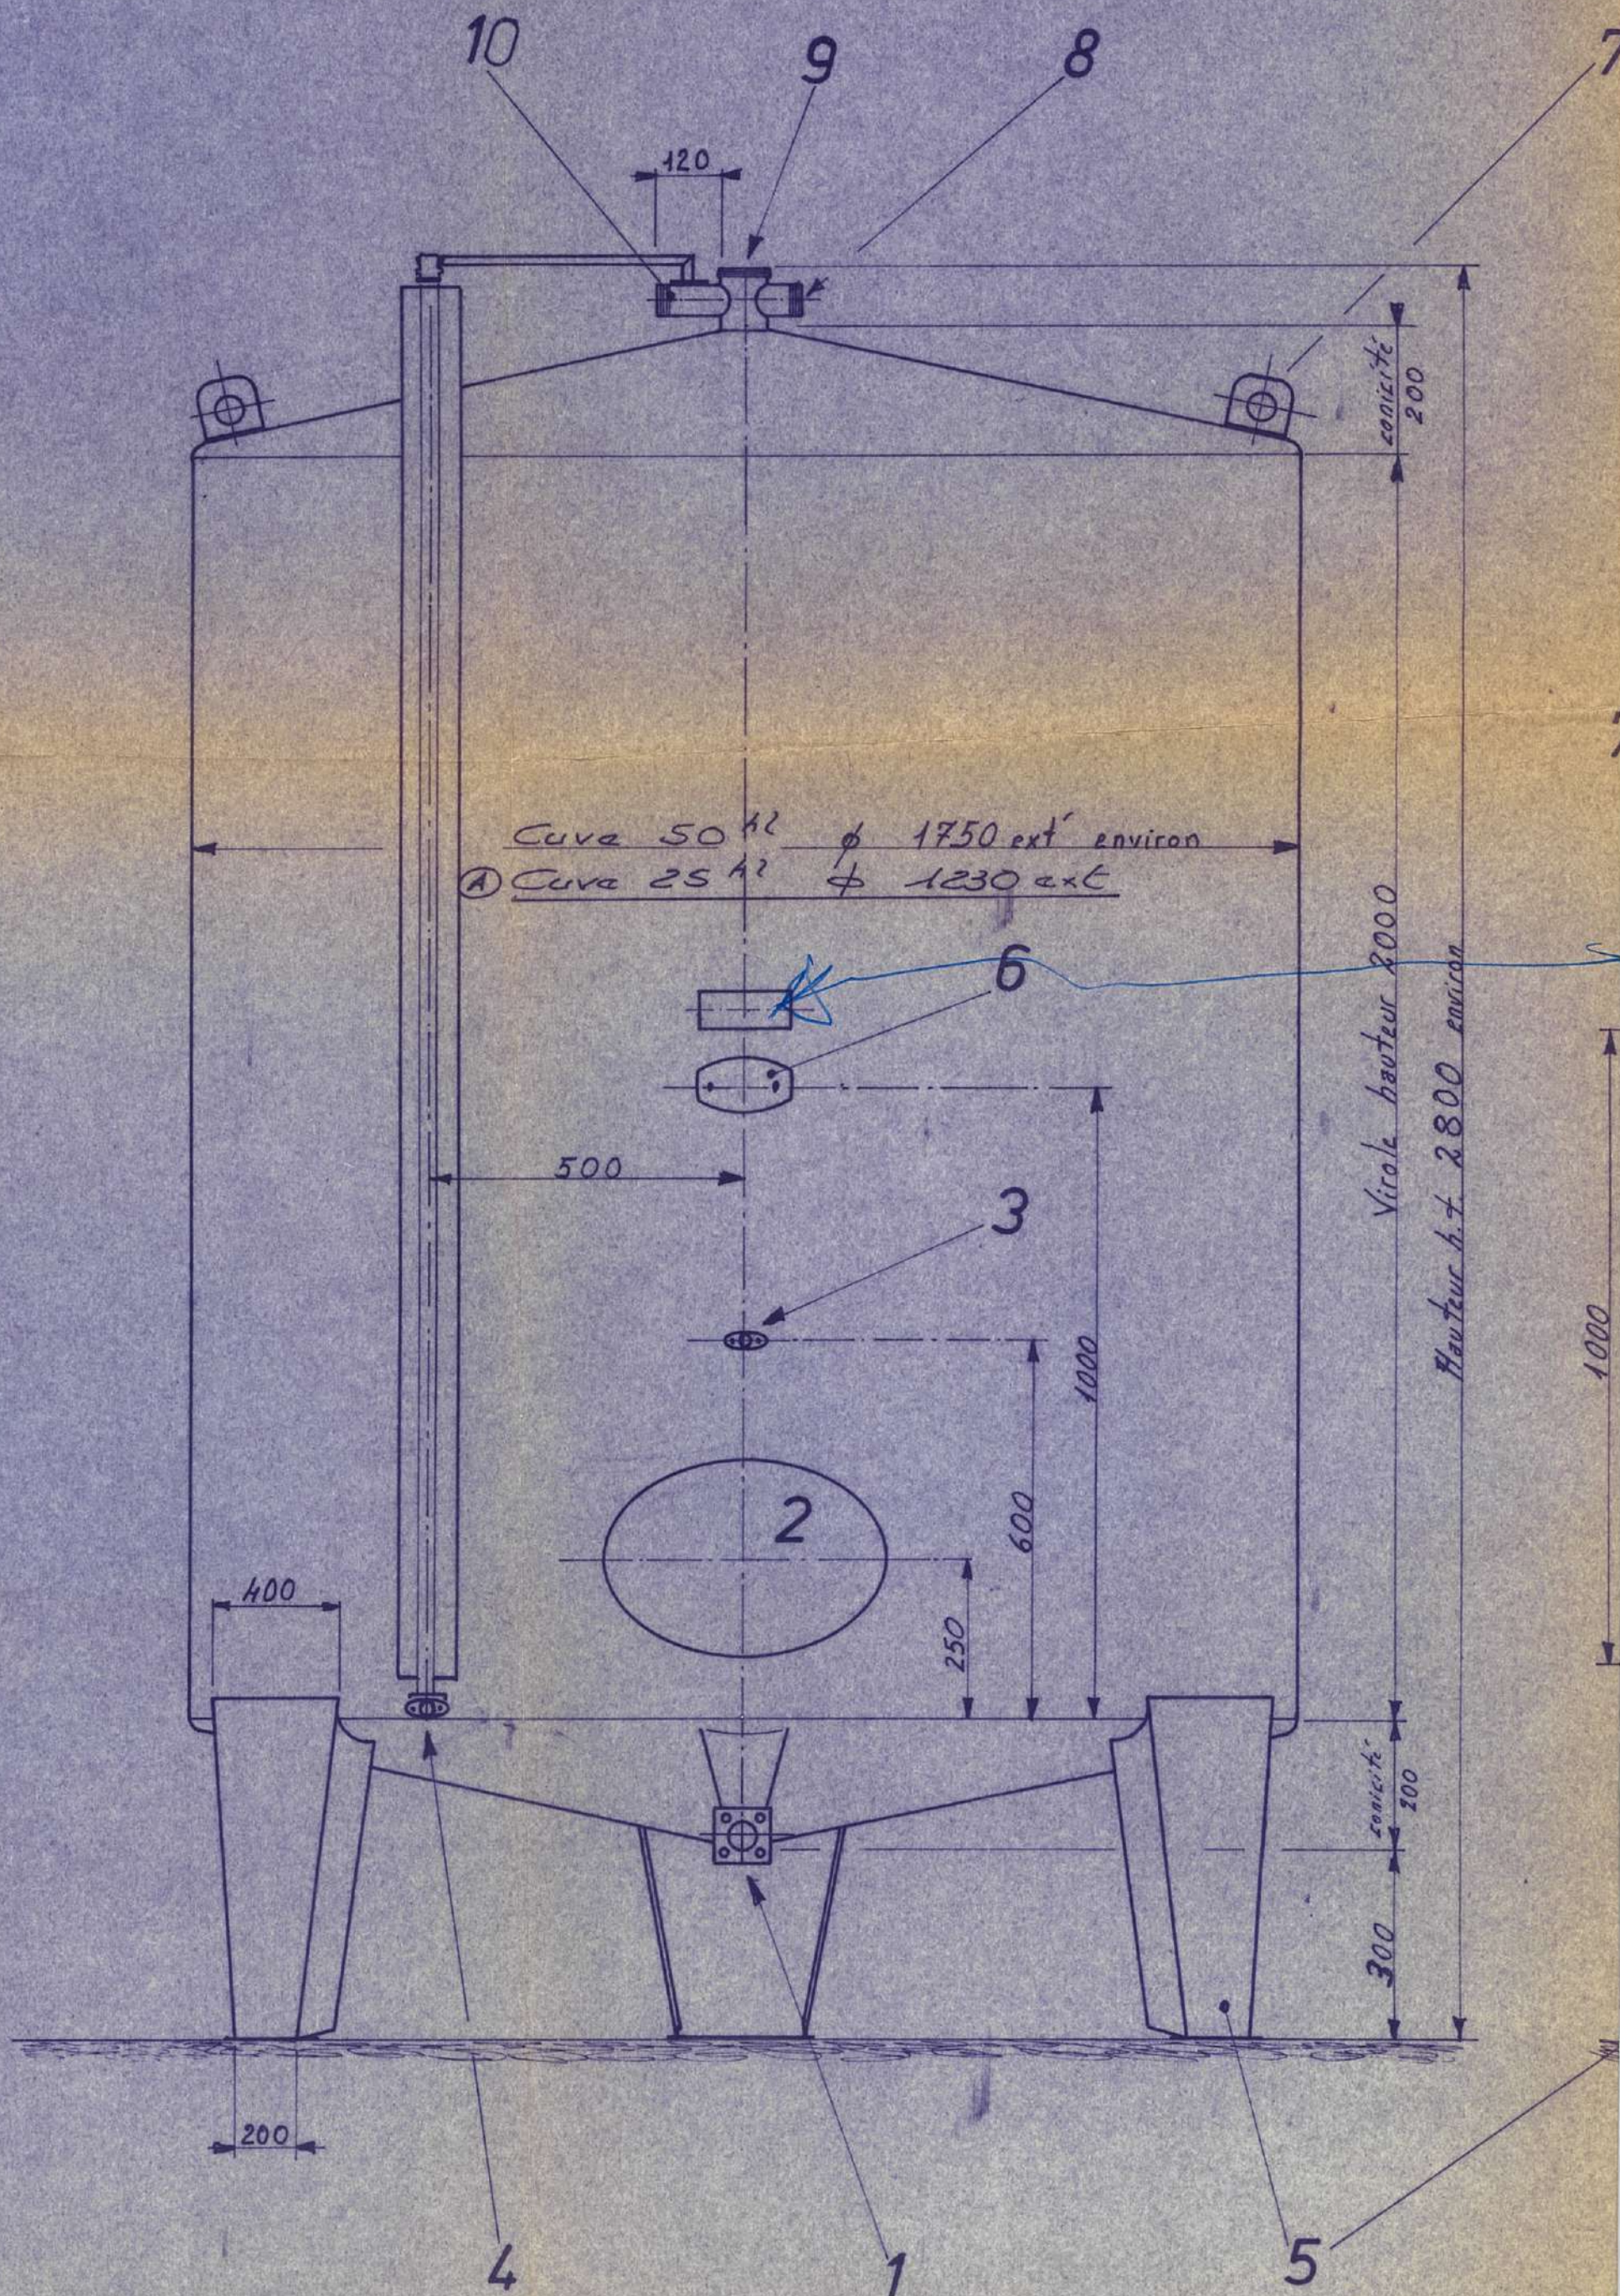

Matière : inox Z8 LNDT 17-12
Finition : Glacée 2B, soudures
sablées
Robinetterie : inox

A la 19.01.89 Rejoint le volume de 25 hl

10	1	Tubulure ϕ 40/43 ^{avec bouchon} avec bride ovale pour retour
9	1	Remplissage ϕ 70 vinicole avec bouchon rilsan
8	1	Tubulure ϕ 40/43 avec bouchon rilsan
7	2	Boucle de manutention à vide
6	1	Plaque de firme
5	3	Pieds
4	1	Robinet de niveau inox avec tube 18/24, protège niveau, retour
3	1	Prise dégustateur avec contre bride
2	1	Porte ovale autoclave inox
1	1	Vidange totale ϕ 40, robinet inox papillon

Rep.	Nb	Désignation
------	----	-------------

CE PLAN ETANT NOTRE PROPRIÉTÉ, NE PEUT ETRE COMMUNIQUÉ OU COPIÉ SANS NOTRE AUTORISATION



Dessiné par
Banowicz

Echelle
1/10'

Date
2.2.81.

N° 1355



Ets HASLES réf. DELCROIX

Cuve de stockage de 11,80 et 50 hl
ET 25 hl

SCHEIBER SA

CHAUDRONNERIE - 39160 - SAINT-AMOUR - Tél. 25-13-75. Tél. 360370.