
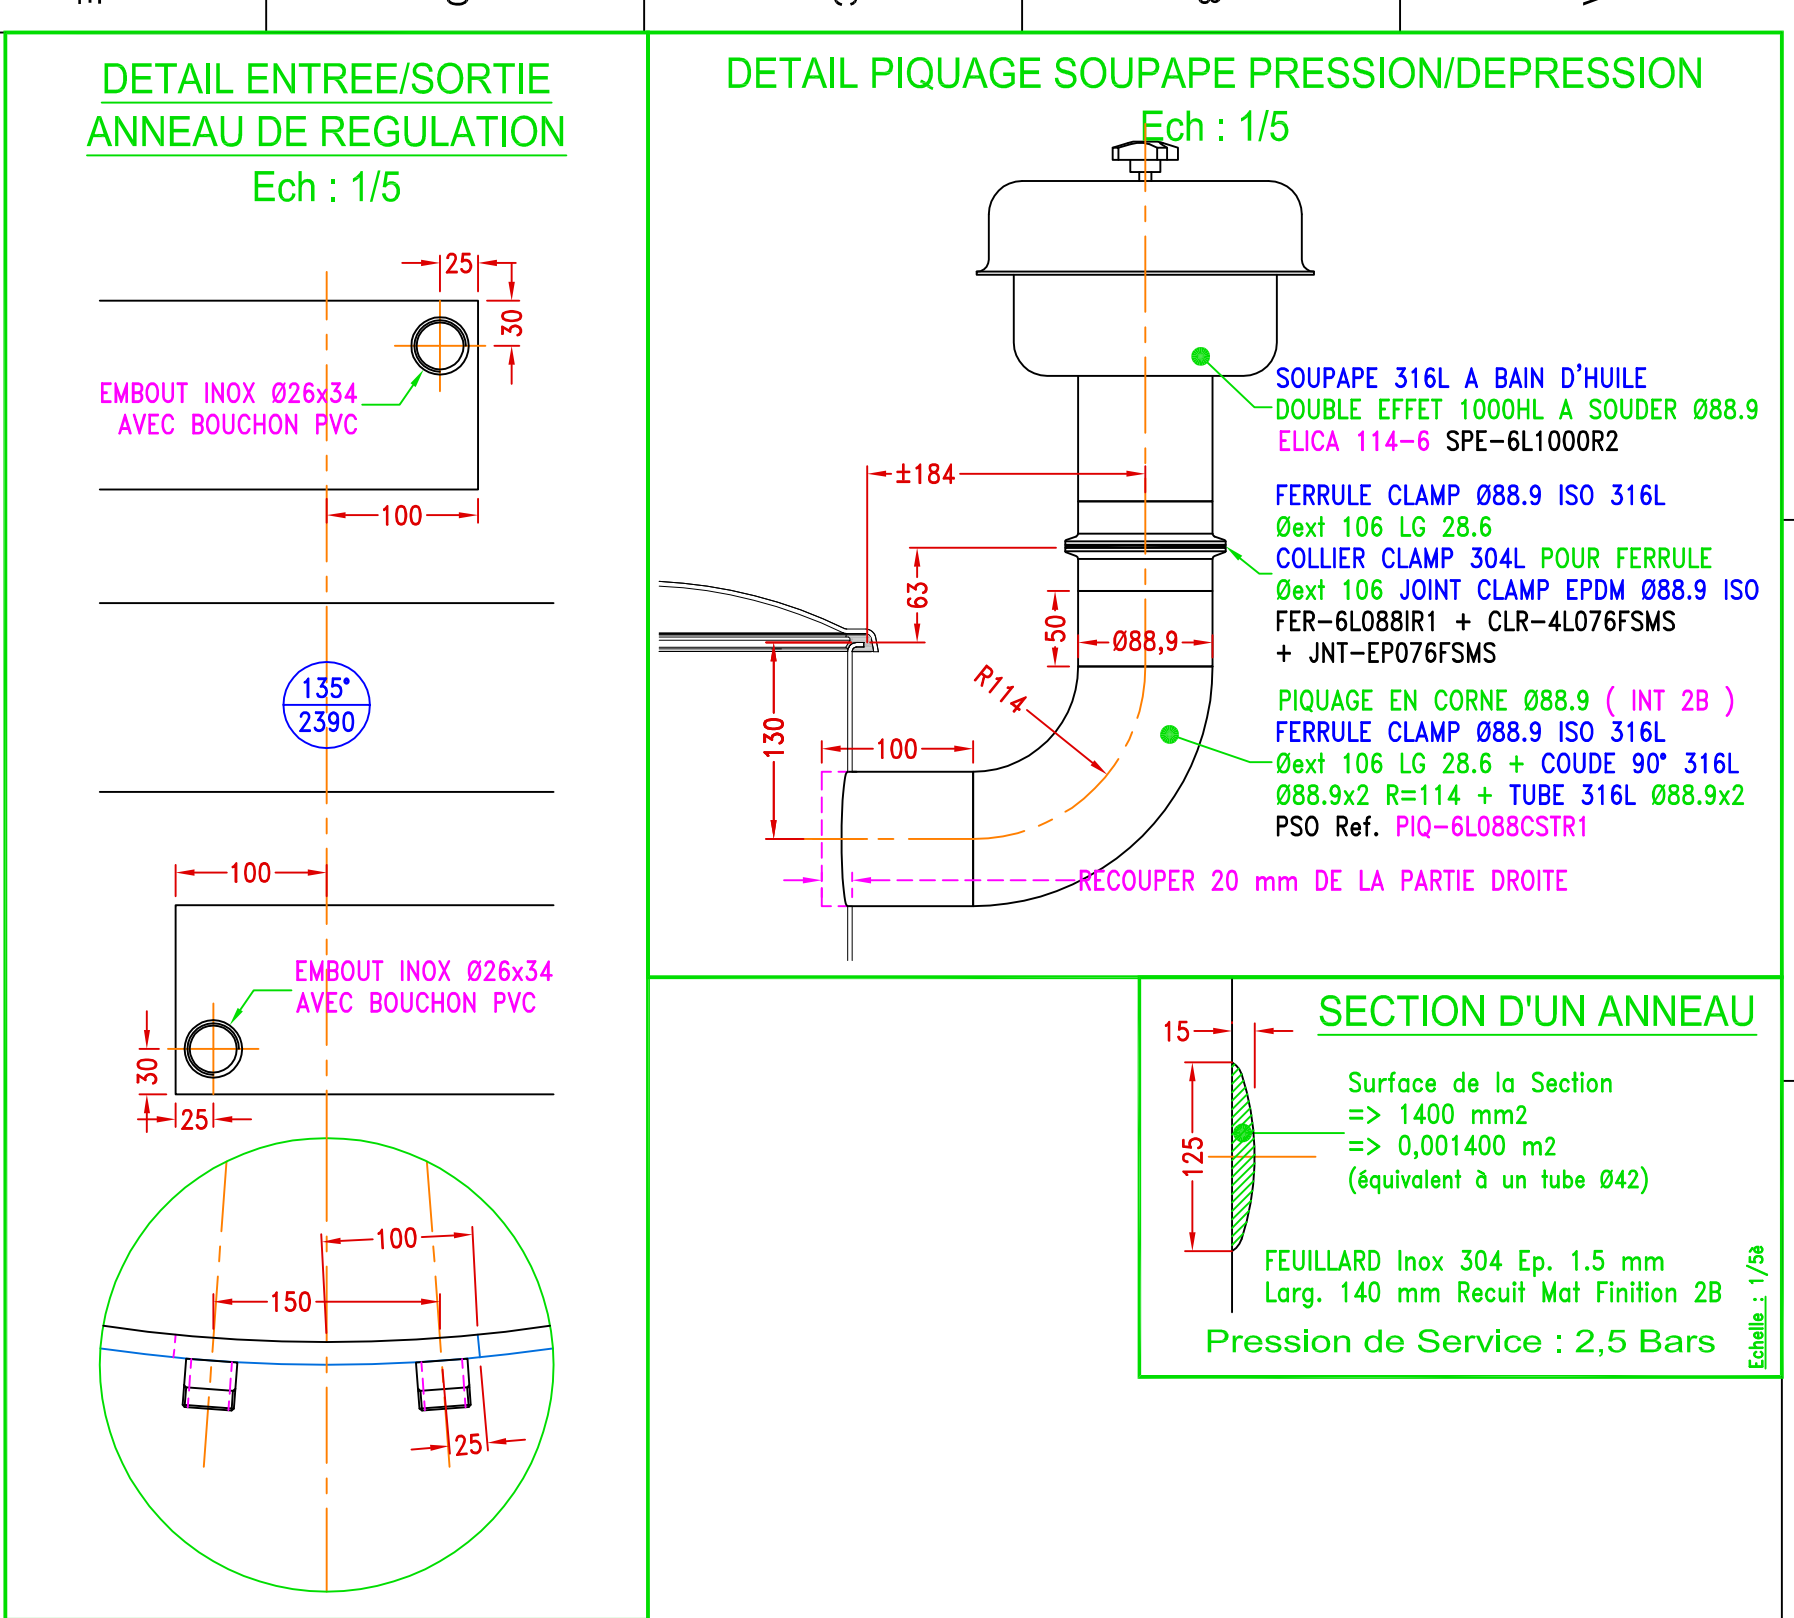
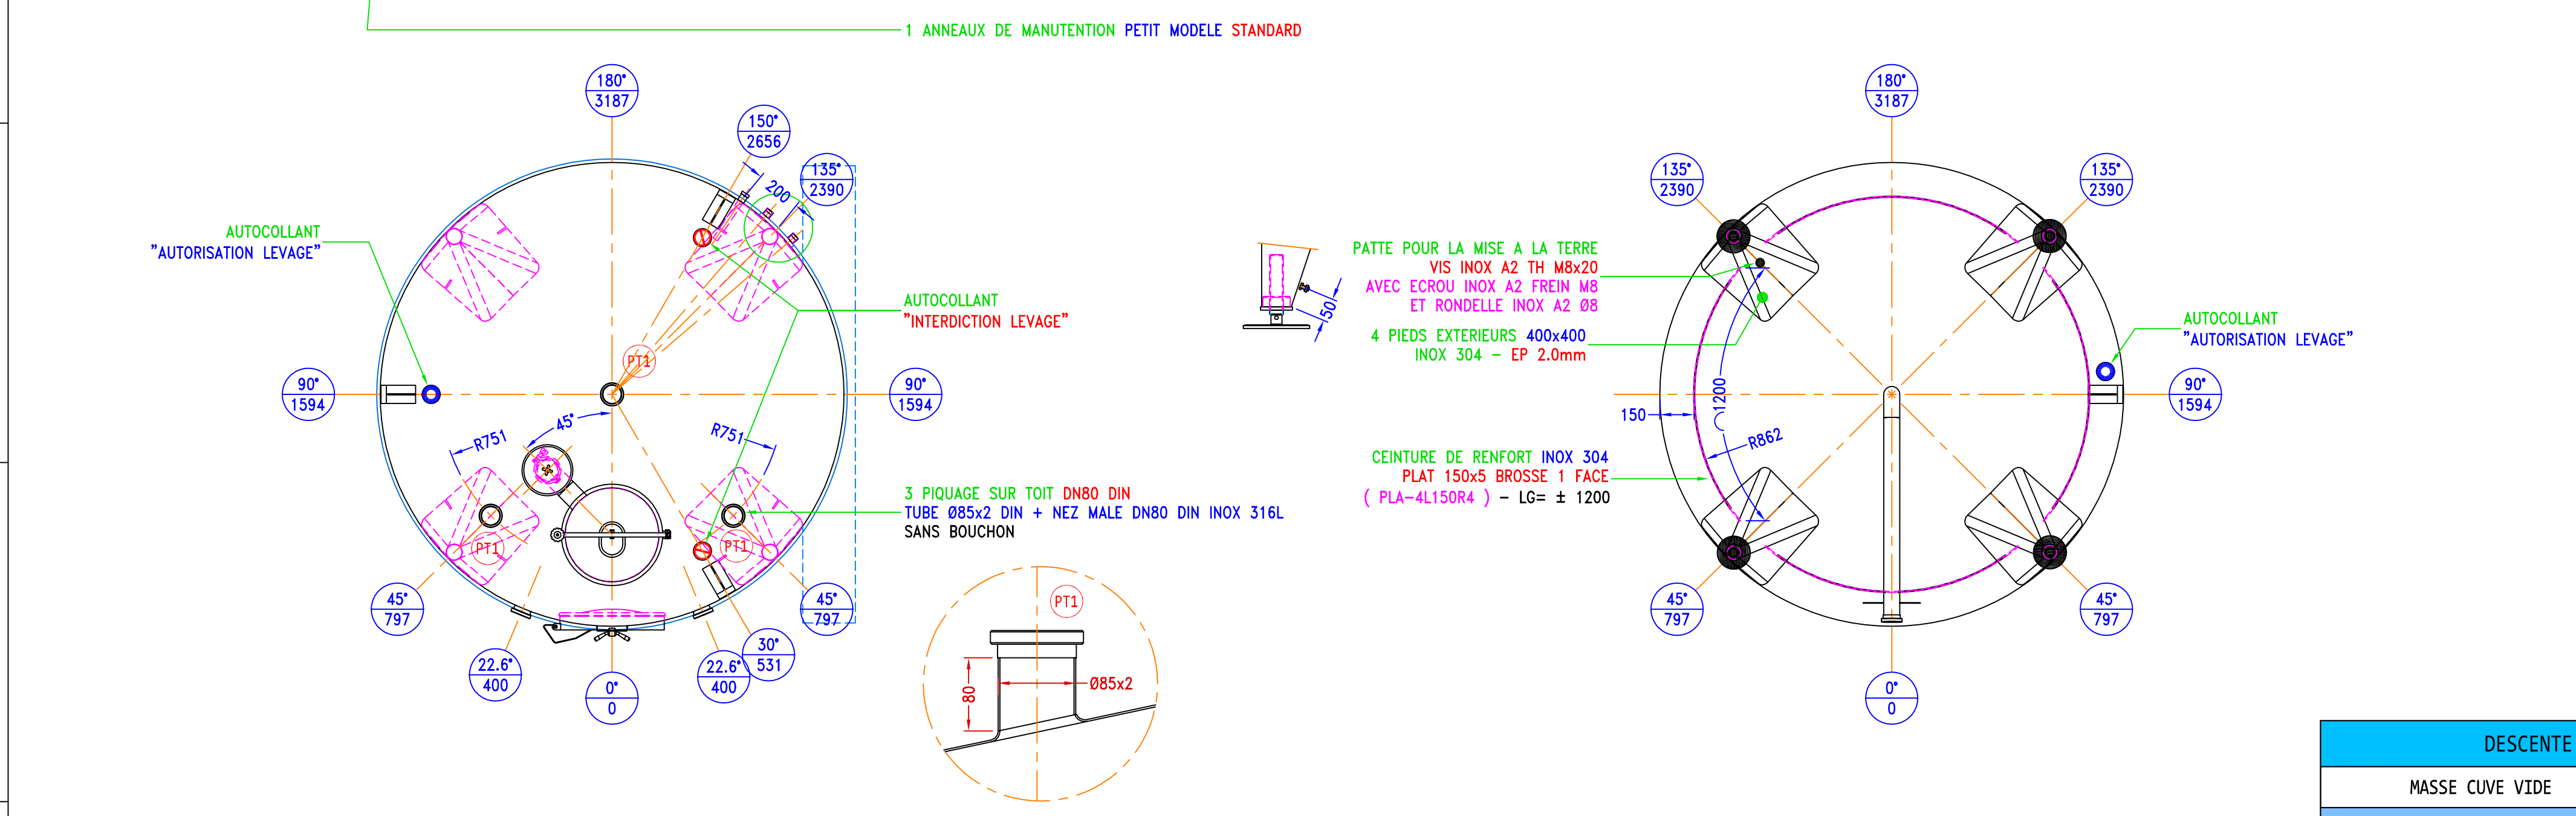


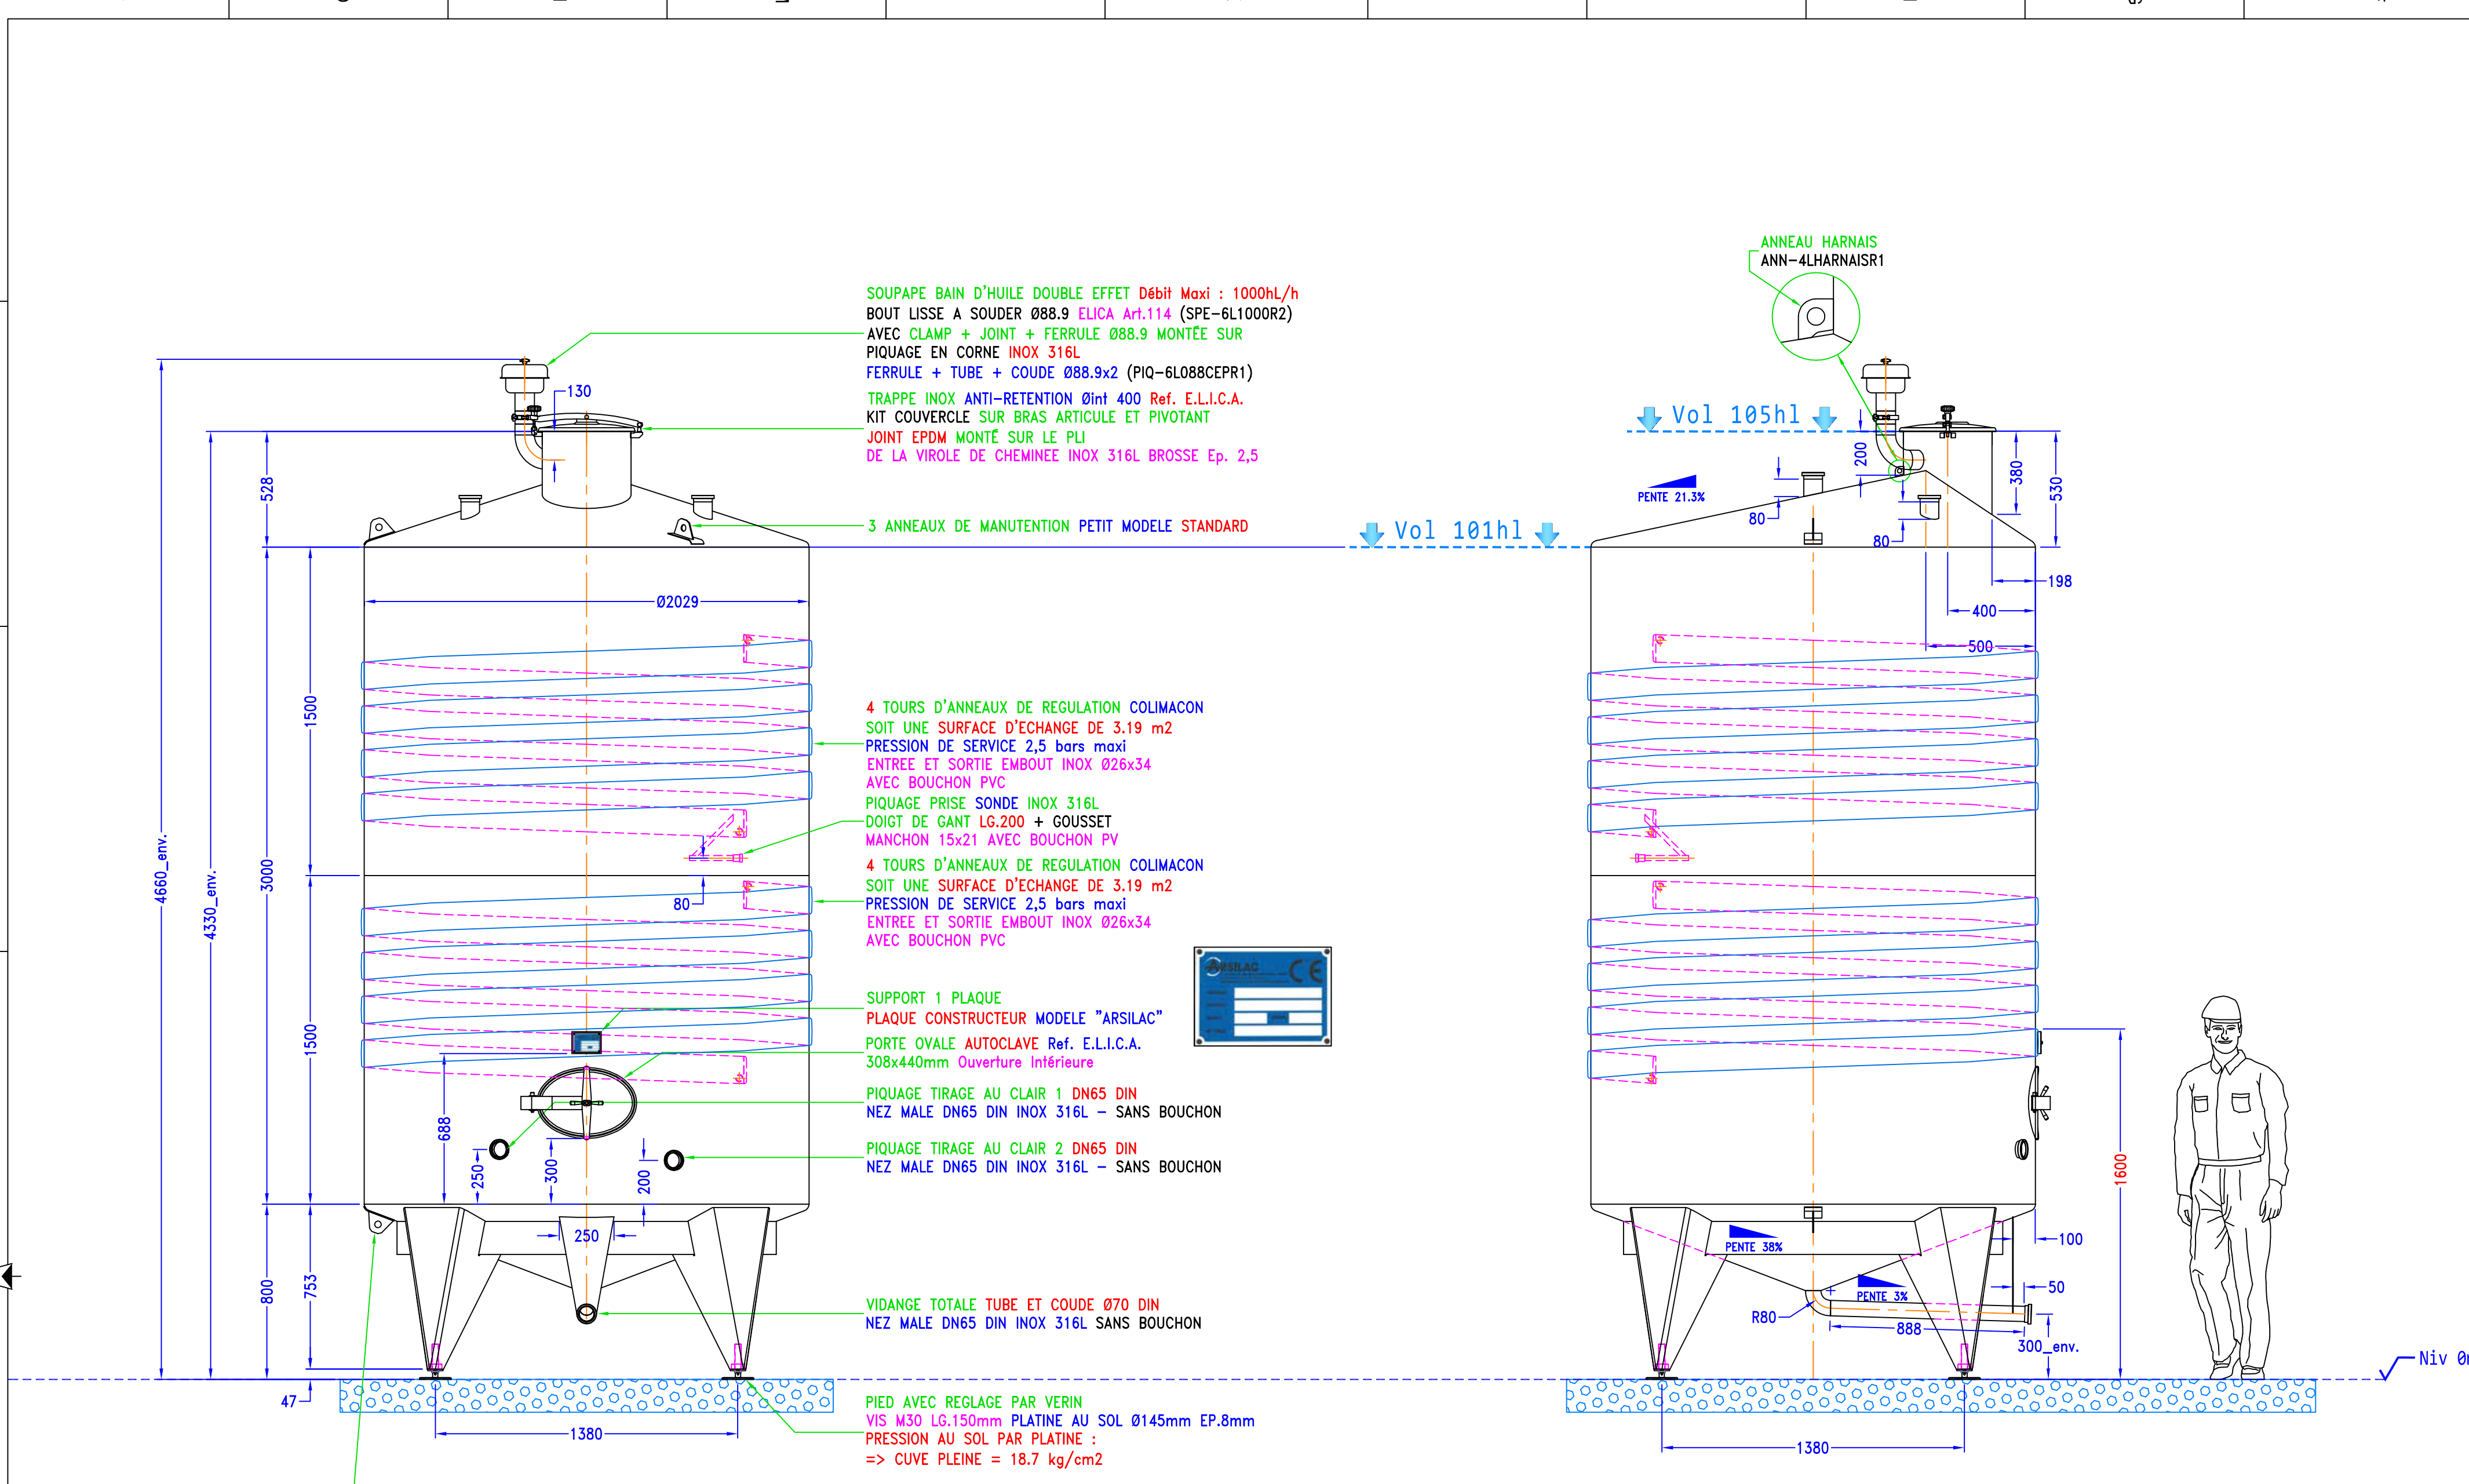

FOND SUPERIEUR :
CONIQUE EXCENTRE A 21.3%
INOX 316L - EP: 2.0 mm
CARRE DE 30 mm

VIROLE :
Ø MOYEN 2029 mm
HT DE LA VIROLE 3000 mm
Dvp. TOLES A PLAT 6375 mm

VIROLE 1 (HAUTE):
HT DE LA VIROLE 1500 mm
INOX 316L - EP: 2.0 mm

VIROLE 2:
HT DE LA VIROLE 1500 mm
INOX 316L - EP: 2.0 mm

FOND INFÉRIEUR :
CONIQUE A 38%
INOX 316L - EP: 2.0 mm
CARRE DE 30 mm

ATTENTION

LES BERGES DE TRANSPORT ET DE STOCKAGE SONT CONSIGNEES. ELLES DEVRONT ETRE RESTITUEES AU PLUS TARD 9 MOIS APRES LA MISE A DISPOSITION DES CUVES.

ADMISSIBLE DANS UNE CUVE
Pression : < 0,1 Bar
Dépression : Atmosphérique

Tôle LAF 2B Cuve NON Polie Ext
Poids Cuve Vide : ≈ 800 kg

DESCENTE DE CHARGE		
MASSE CUVE VIDE	800	kg
VOLUME DEBORDEMENT	10.50	m3
DENSITE PRODUIT STOCKE	1100	kg/m3
MASSE CUVE PLEINE	12350	kg
NOMBRE DE PIEDS	4	-
Ø PLATINE DE SOL	14.5	cm
CHARGE AU SOL PAR PLATINE	300055	kg
PRESSION AU SOL PAR PLATINE	18.7	kg/cm2

3 2 1	16/10/2020	LEA	Création du plan en fonction du devis 120141 du 24/09/2020 et du plan A20-194	
Indice	Date	PAR	Modifications	Observations
Echelle Plan :	1/20			Cuve FIN
OF	26806			
A1				
		ARSILAC		N° ARTICLE : CUV-200089 - Ligne :
		ART 006406		N° Plan : A20-195 Fait le : 16/10/2020
		2 Cuves de 101 hL Fond Conique à 38% sur Pieds Inox 316L		
		N° Ref. : A20195-01 à 02		

AUTOCOLLANT Ø80
AUTORISATION LEVAGE
AUT-AUTOLEVAGER1

AUTOCOLLANT Ø80
INTERDICTION LEVAGE
AUT-INTELEVAGER1