
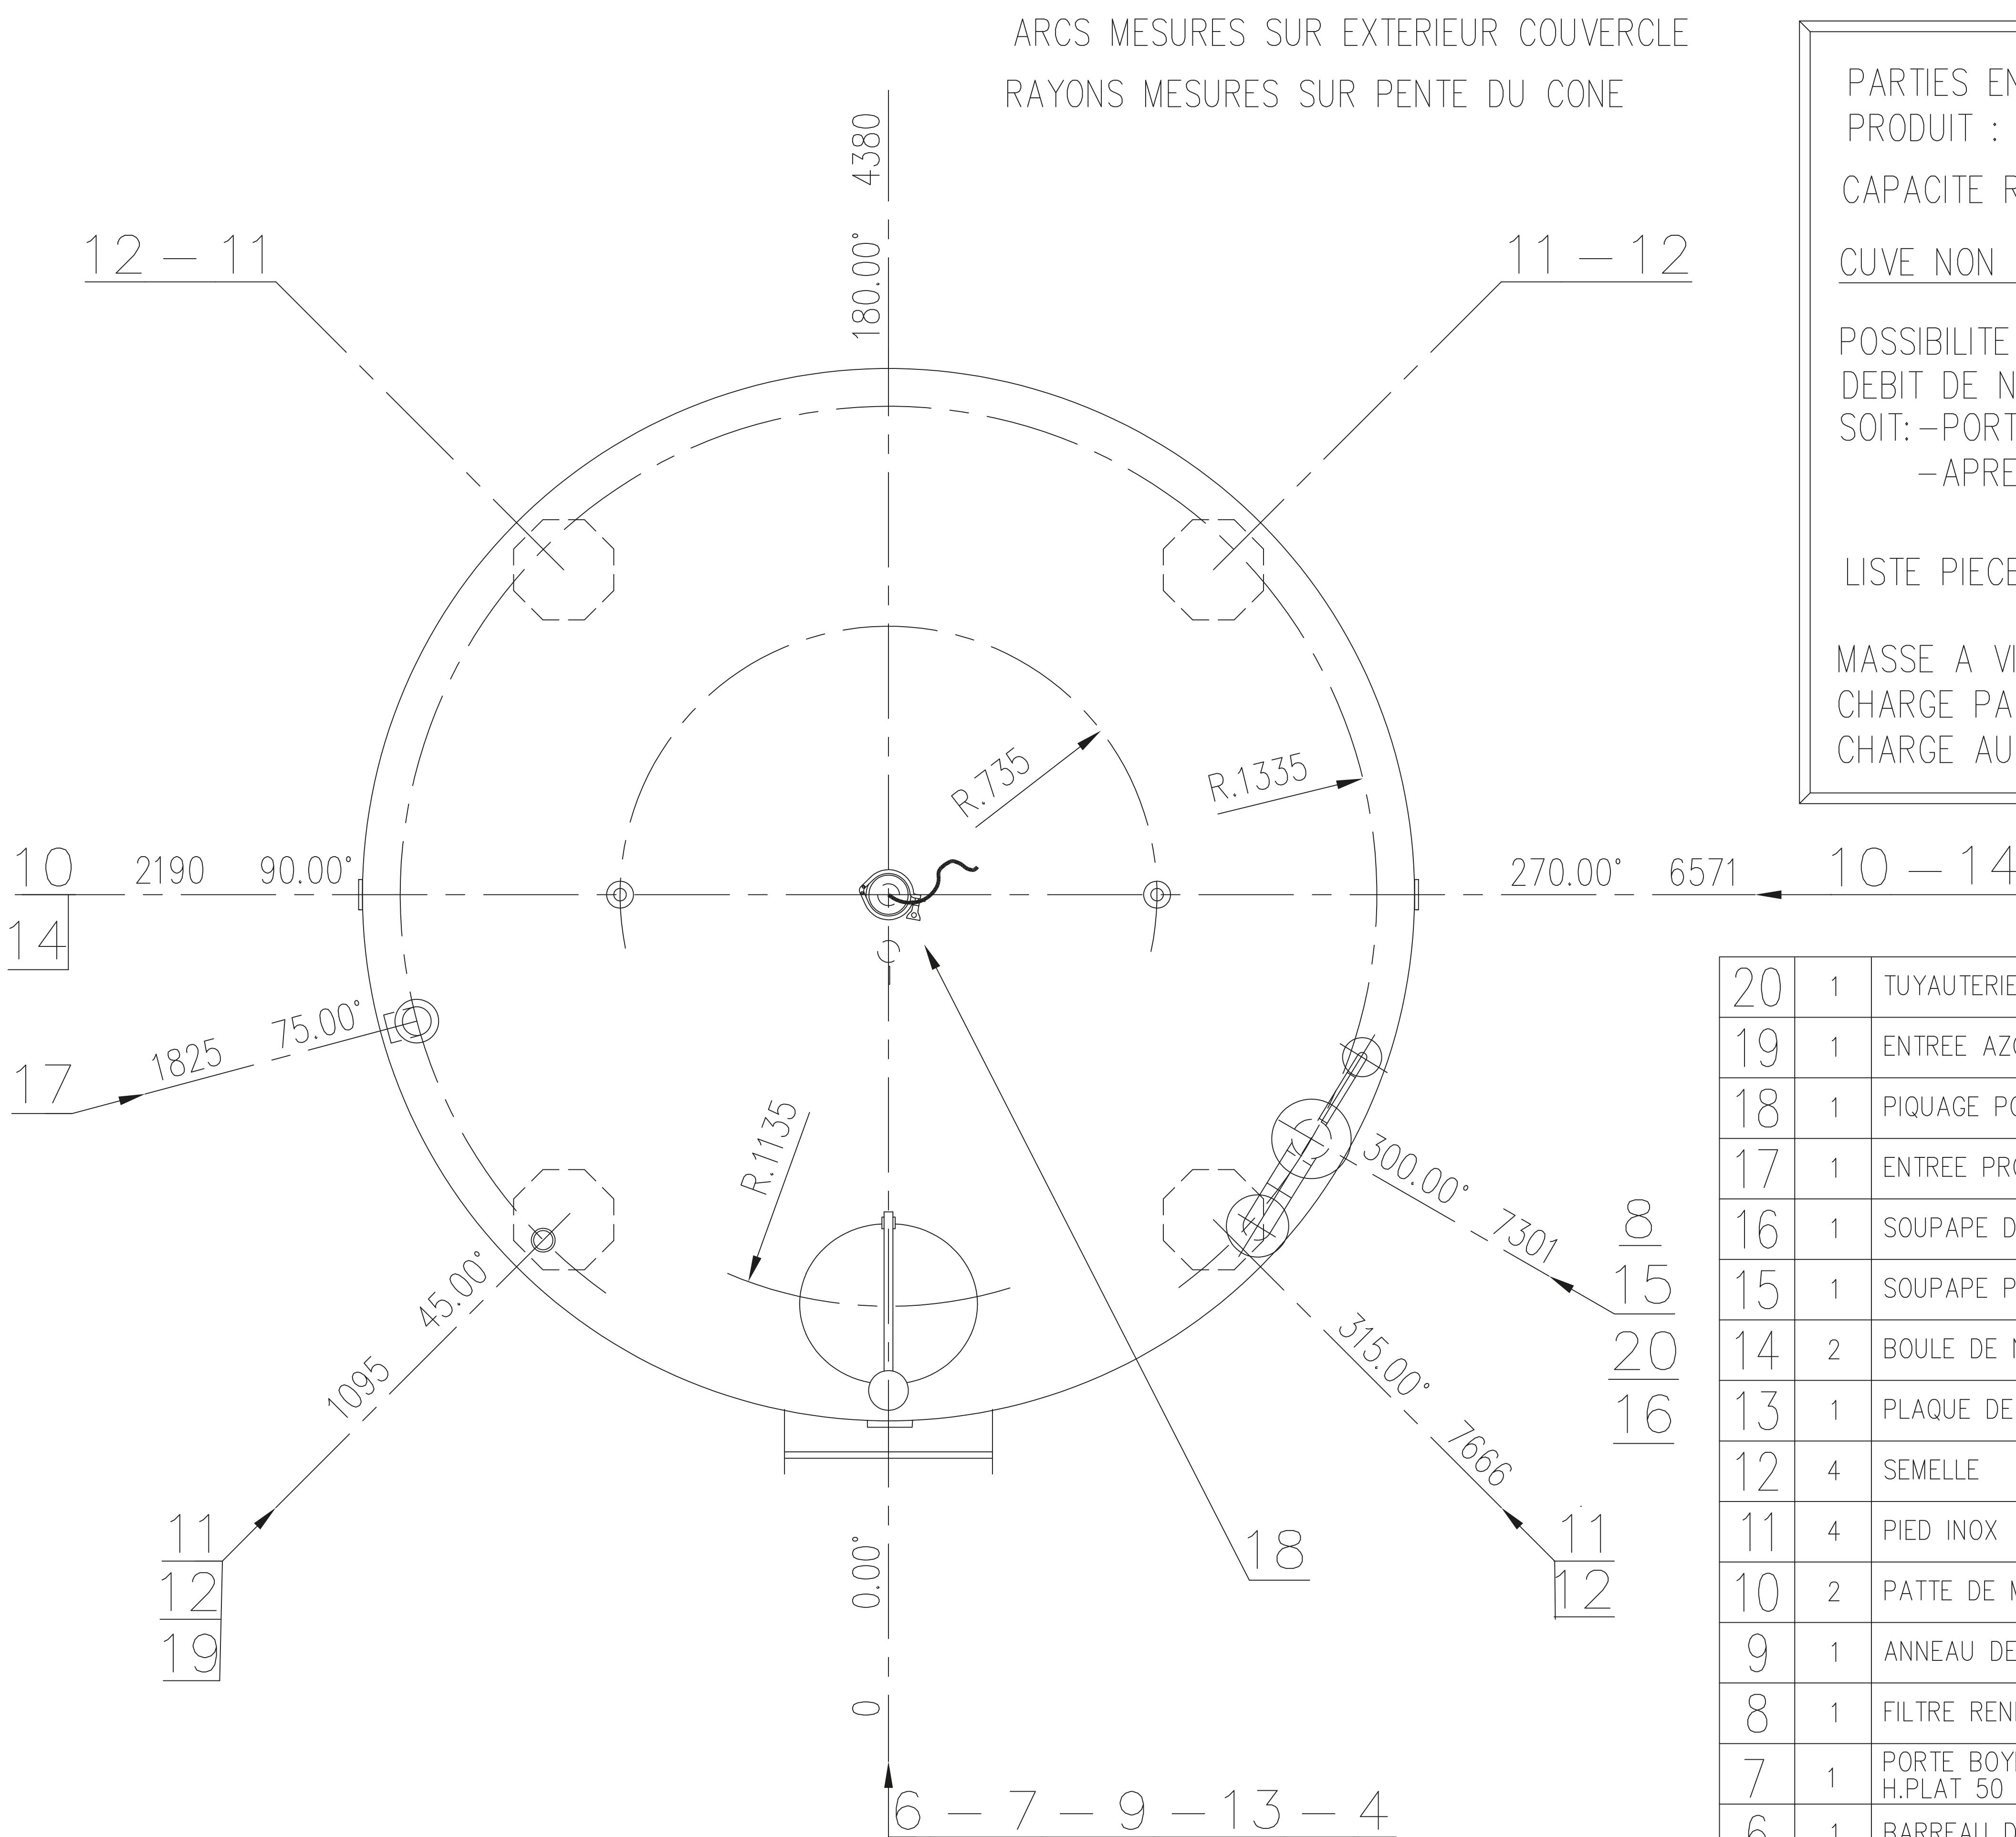


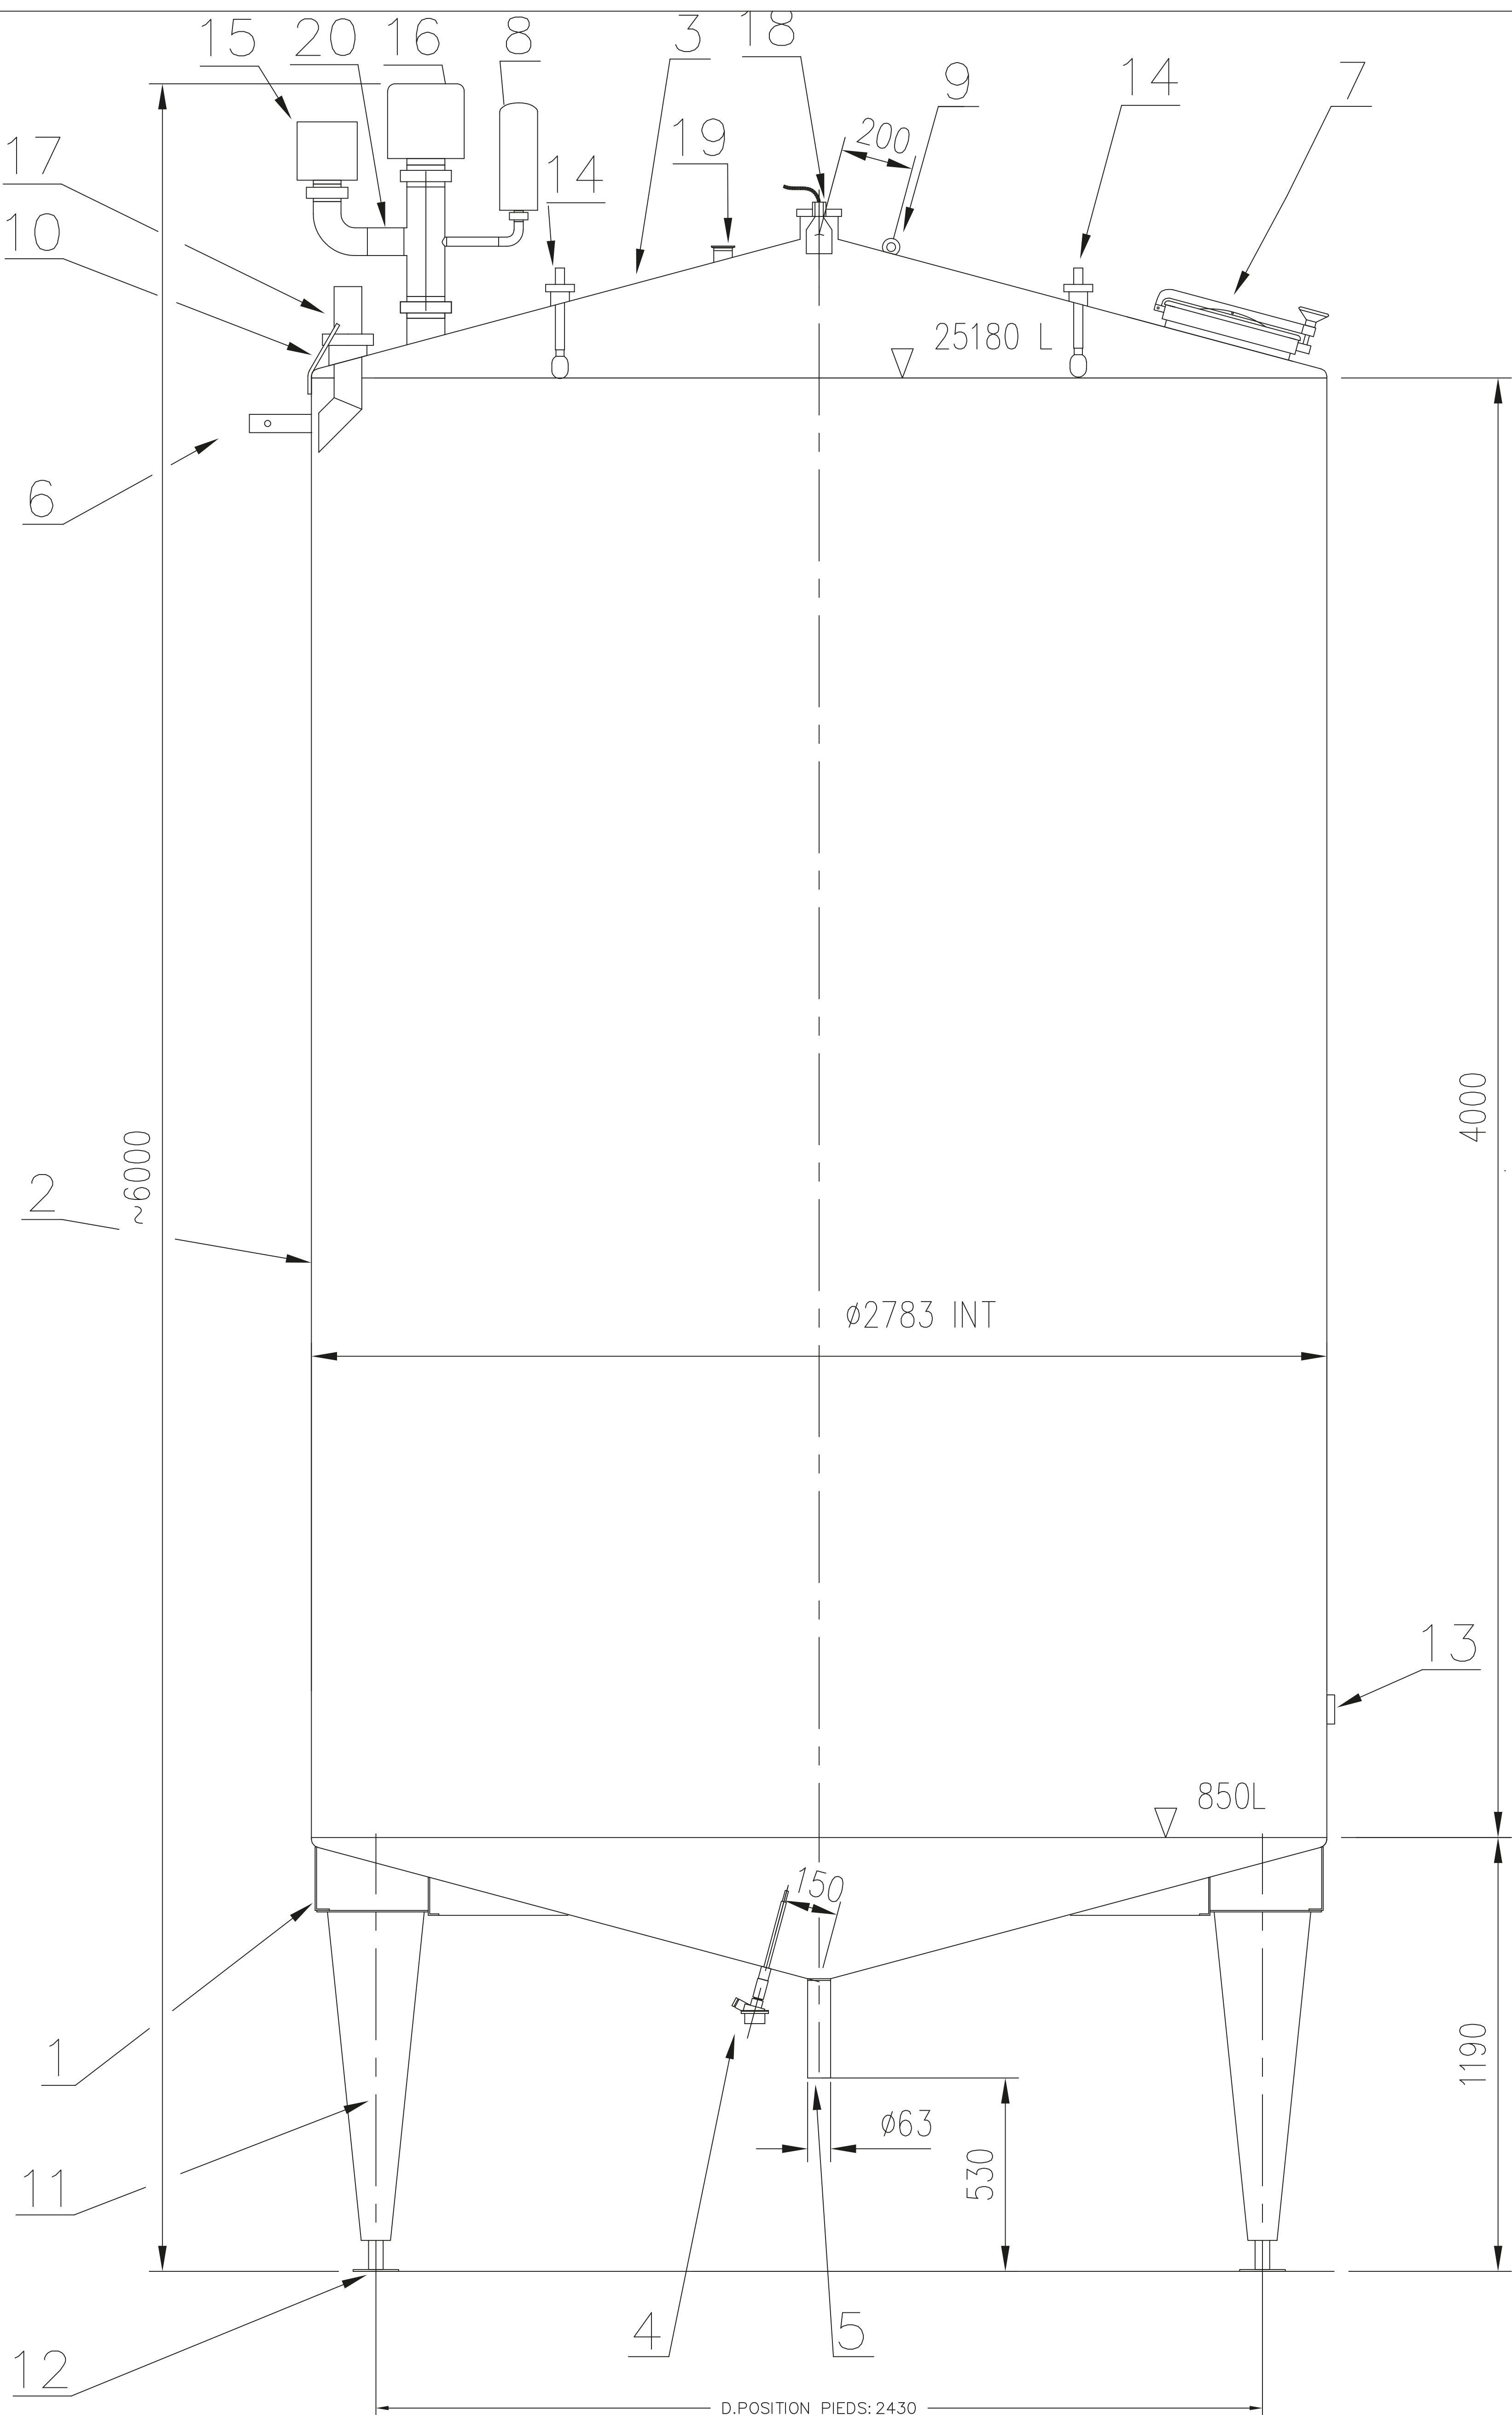

ARCS MESURES SUR EXTERIEUR COUVERCLE
RAYONS MESURES SUR PENTE DU CONE

PARTIES EN CONTACT AVEC LE PRODUIT : Z3 CND 17-11-02 (1.4404)

CAPACITE REELLE: 25180 L

CUVE NON NETTOYABLE DANS L'ETAT

POSSIBILITE DE NETTOYAGE AVEC UN DEBIT DE NETTOYAGE 8 M3/H SOUS 1.2 BAR
SOIT: -PORTE OUVERTE
-APRES MONTAGE EVENT

LISTE PIECES D'USURE: FT. 4925

MASSE A VIDE : 1250 KG
CHARGE PAR PIED : 6590 KG
CHARGE AU CM2 : 16.4 KG

20	1	TUYAUTERIE MONTAGE SOUPE	90648
19	1	ENTREE AZOTE ø51 A FERRULE AVEC BOUCHON	
18	1	PIQUAGE POUR SONDE DE NIVEAU CONTINU	
17	1	ENTREE PRODUIT DEMONTABLE 76.1*1.6	6846
16	1	SOUPE DEPRESSION 0.003/0.005BAR SURCH	7299
15	1	SOUPE PRESSION 0.05/0.1BAR SURCH	54175
14	2	BOULE DE NETTOYAGE L=300	77606
13	1	PLAQUE DE FIRME PG	77350
12	4	SEMELLE	7215
11	4	PIED INOX	16269
10	2	PATTE DE MANUTENTION	12065
9	1	ANNEAU DE SECURITE	
8	1	FILTRE RENIFLARD G11BL FILETE ø25 SMS	ZANDER
7	1	PORTE BOYER 405*450 FIG 516 JOINT EPDM H.PLAT 50 BUTEE 69118	58918
6	1	BARREAU D'ACCROCHAGE D'ECHELLE	29706

			5	1	SORTIE LISSE ø63	
			4	1	PIQUAGE POUR SONDE DE T°	59650
			3	1	COUVERCLE EQUIPE EP.3	90534
			2	1	VIROLE EP 2.0	
A	MODIF SOUPE et PLAN VALABLE POUR DISPO	12/06 1996	1	1	BAS DE CUVE FOND EP: 3 L=270 surch	27459
Ind	Modifications	Date	Rep.	Nb	Nomenclature	

S 6000141

VALABLE POUR DISPOSITIONS

CUVE DE STOCKAGE
FOND CONIQUE

ø2783 25000 L

ENSEMBLE

PIERRE GUERIN

D: PAPOT

A

90527

APPROBATION PLAN				
	M.LEPENNEC	M.CELADA	M.GUGI	P.G. S.A.
DATE				
SIGNATURE				

Echelle: 1/20

Date: 31/05/96

CE PLAN EST NOTRE PROPRIETE EXCLUSIVE
IL NE PEUT ETRE COMMUNIQUE OU REPRODUIT
SANS NOTRE AUTORISATION ECRITE

PIERRE GUERIN