
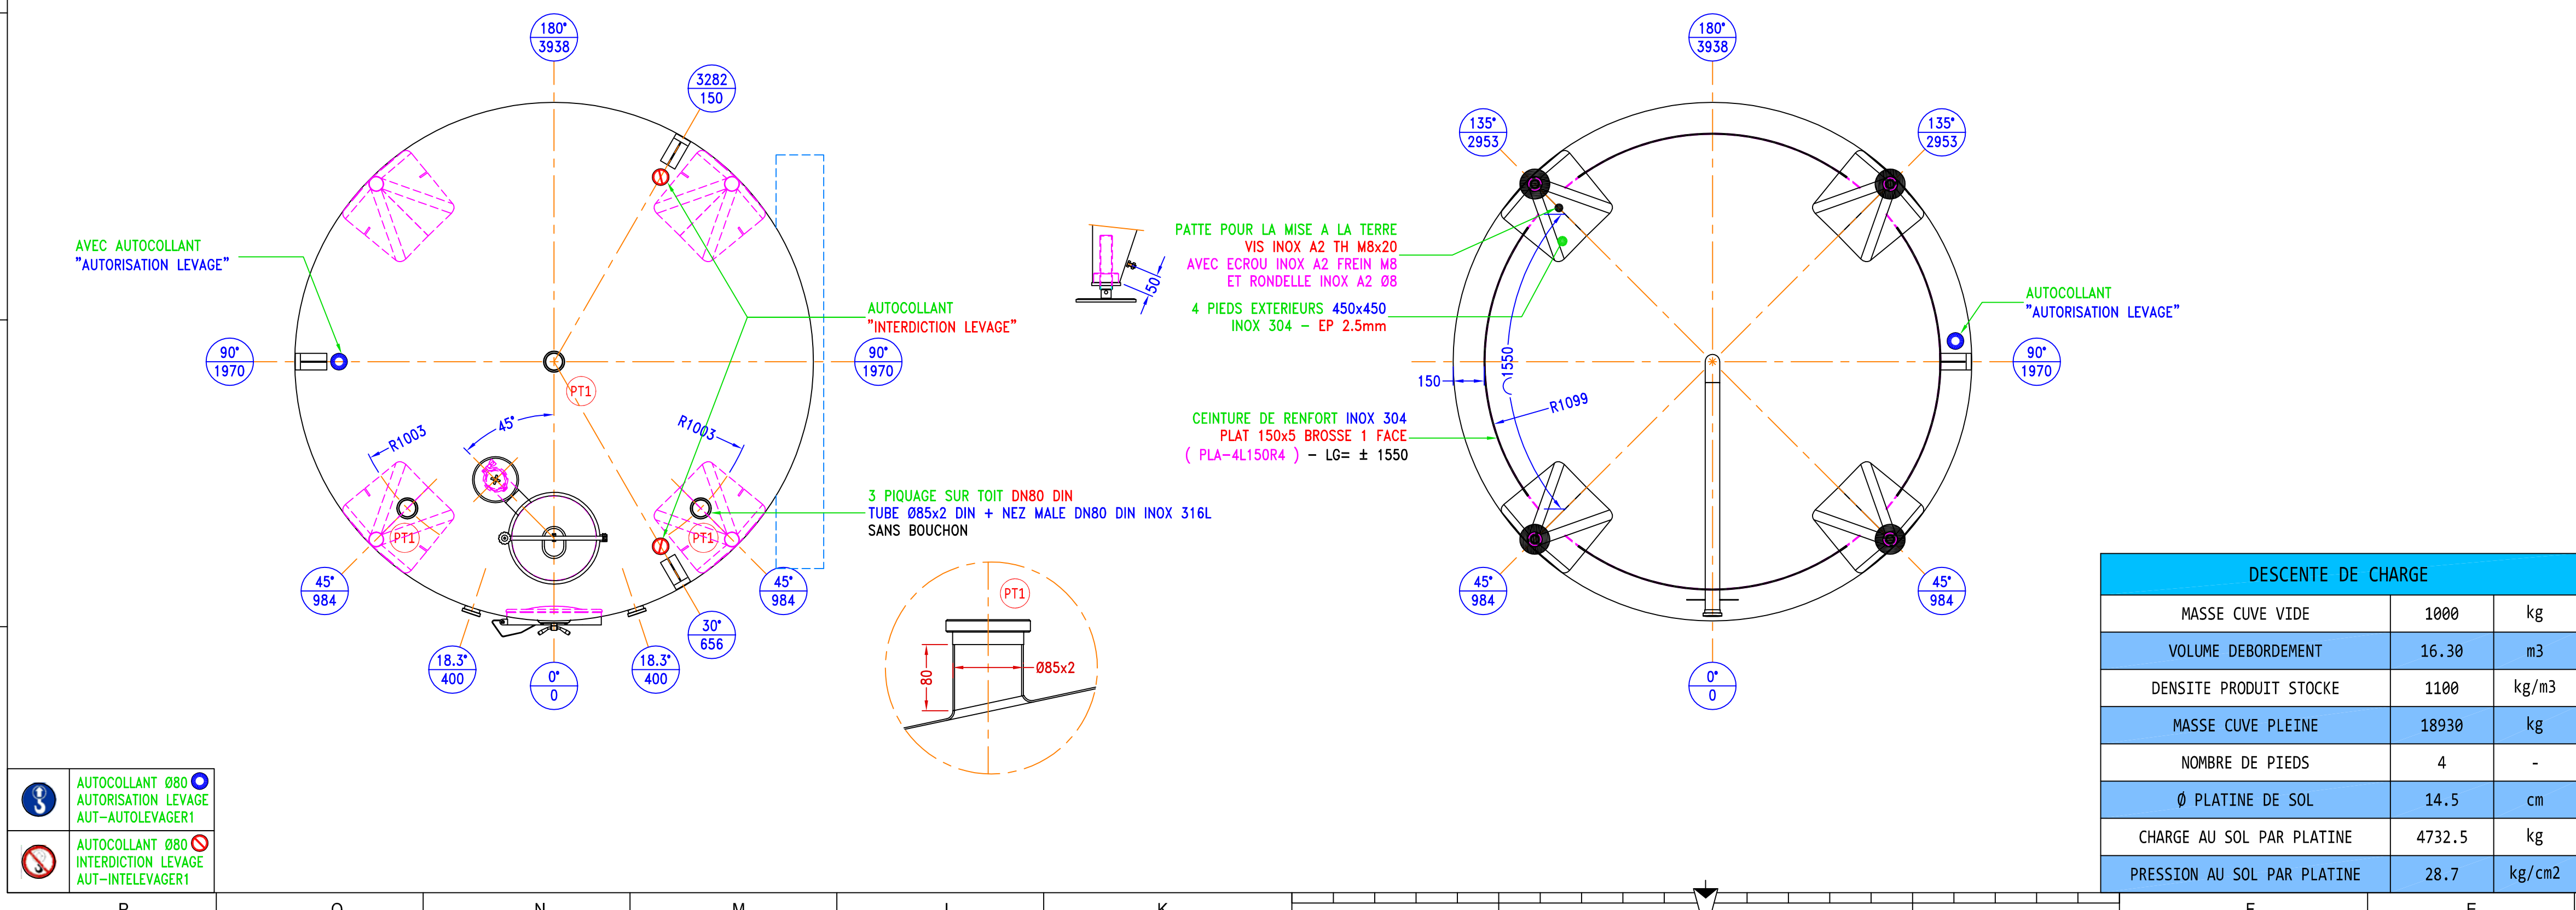
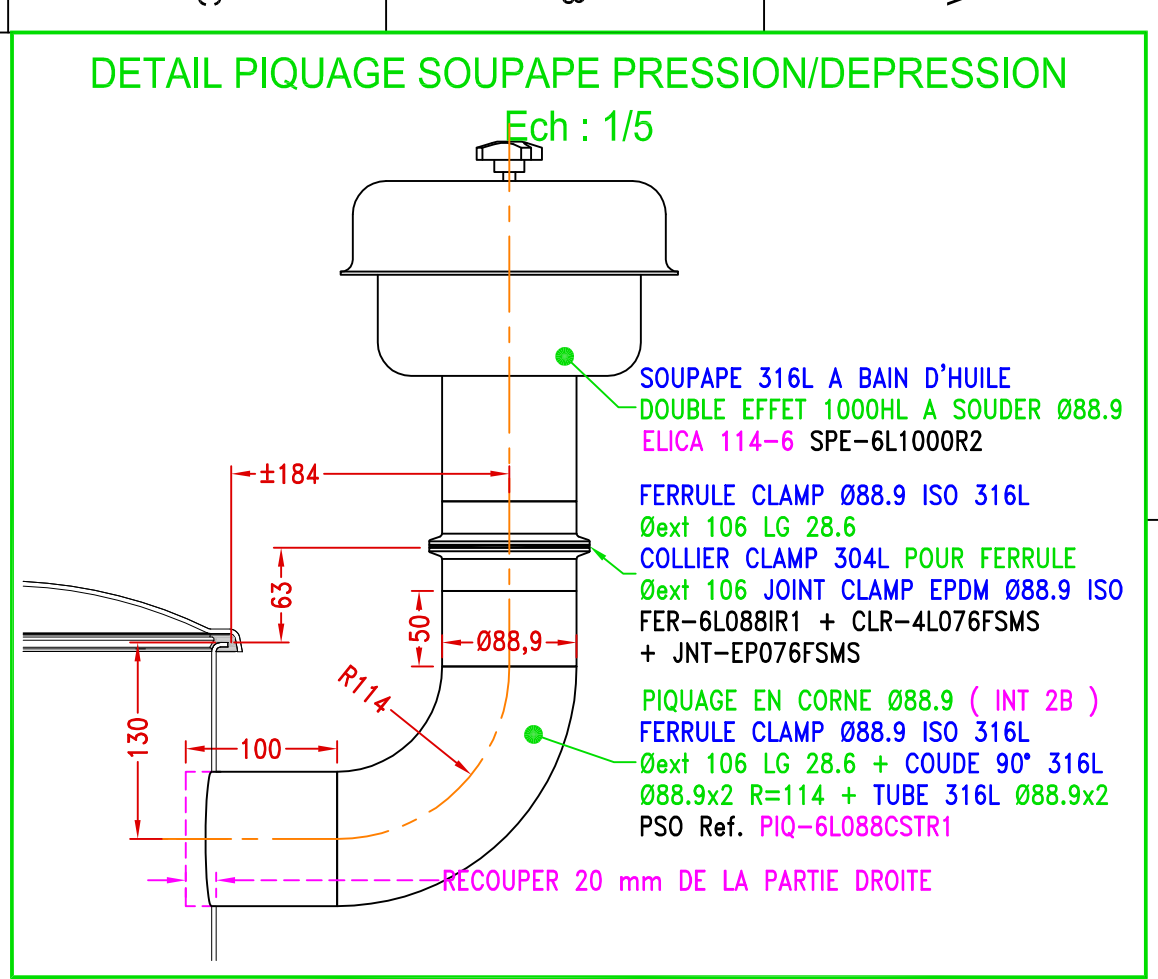


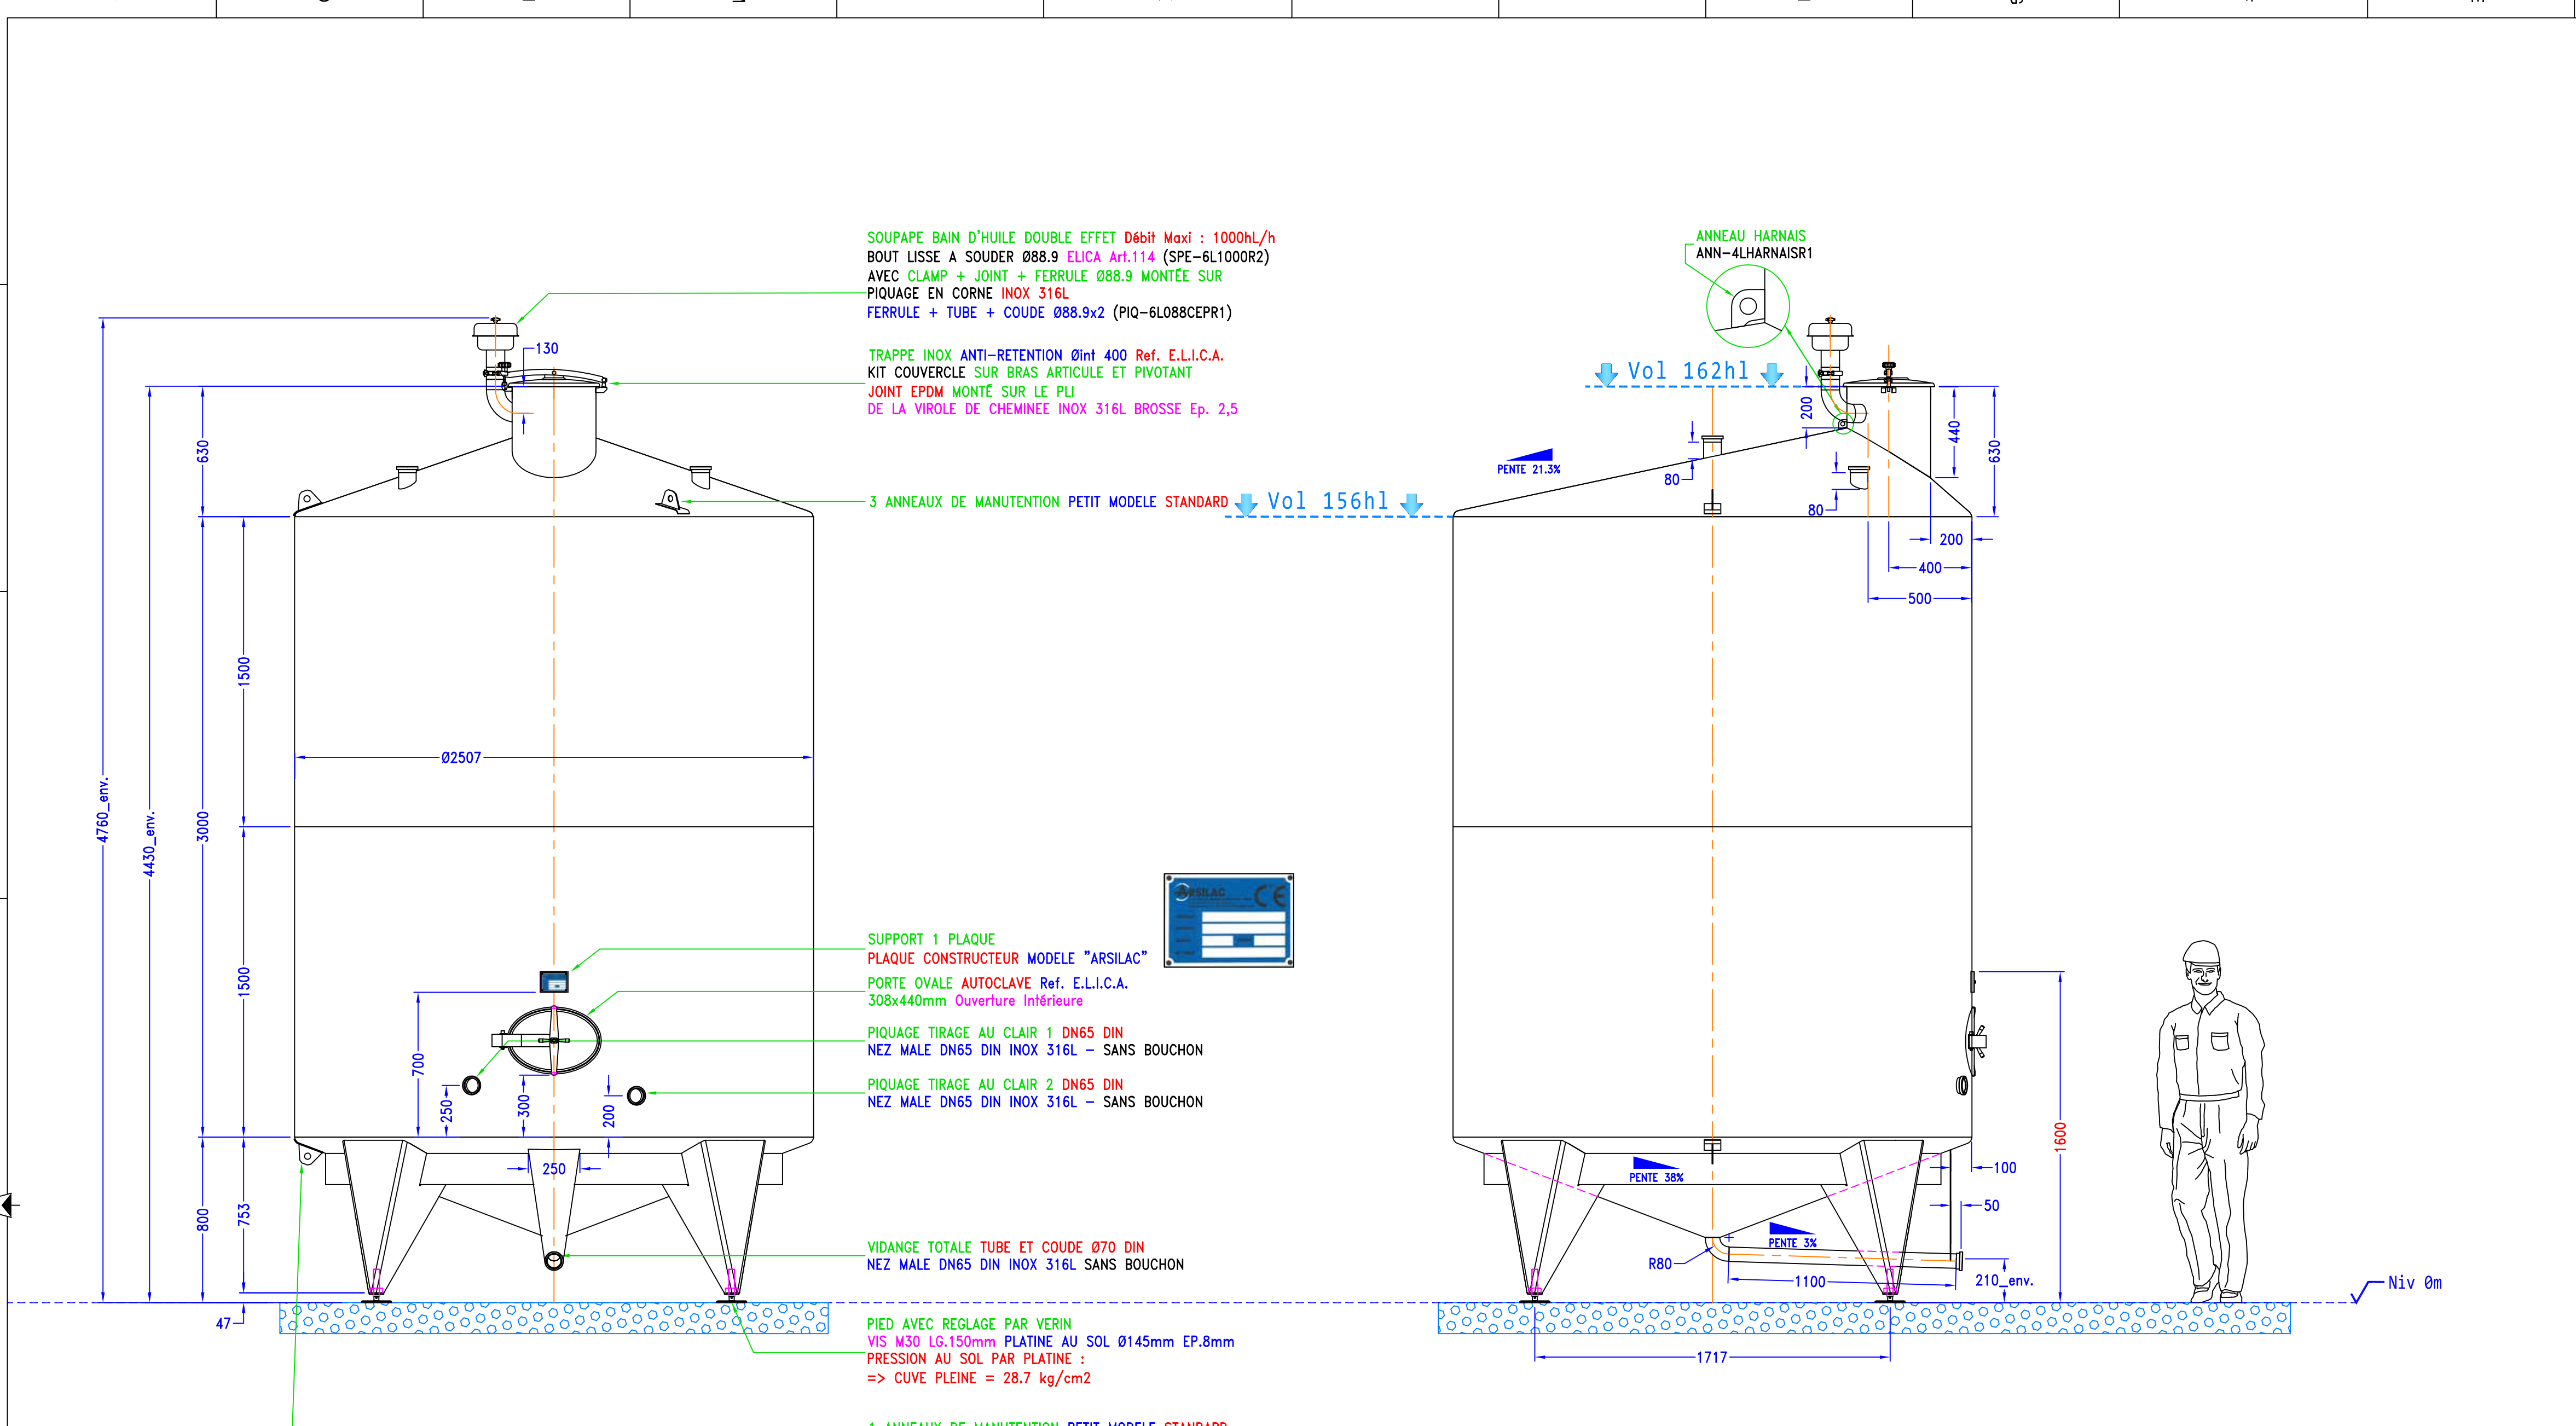

FOND SUPERIEUR :
CONIQUE EXCENTRE A 21.3%
INOX 304L – EP: 2.0 mm
CARRE DE 30 mm

VIROLE :
Ø MOYEN 2507 mm
HT DE LA VIROLE 3000 mm
Dvp. TOLES A PLAT 7876 mm

VIROLE 1(HAUTE):
HT DE LA VIROLE 1500 mm
INOX 304L – EP: 2.0 mm

VIROLE 2 :
HT DE LA VIROLE 1500 mm
INOX 304L – EP: 2.0 mm

FOND INFÉRIEUR :
CONIQUE A 38%
INOX 304L – EP: 2.5 mm
CARRE DE 30 mm

ATTENTION

LES BERGES DE TRANSPORT ET DE STOCKAGE SONT CONSIGNEES. ELLES DEVRONT ETRE RESTITUEES AU PLUS TARD 9 MOIS APRES LA MISE A DISPOSITION DES CUVES.

ADMISSIBLE DANS UNE CUVE

Pression : < 0,1 Bar

Dépression : Atmosphérique

Tôle LAF 2B Cuve NON Polie Ext

Poids Cuve Vide : ≈ 1000 kg

DESCENTE DE CHARGE		
MASSE CUVE VIDE	1000	kg
VOLUME DEBORDEMENT	16.30	m3
DENSITE PRODUIT STOCKE	1100	kg/m3
MASSE CUVE PLEINE	18930	kg
NOMBRE DE PIEDS	4	-
Ø PLATINE DE SOL	14.5	cm
CHARGE AU SOL PAR PLATINE	4732.5	kg
PRESSION AU SOL PAR PLATINE	28.7	kg/cm2

3					
2	08/10/2018	TTO	création du plan en fonction du devis 120143 du 24/09/2020 et du plan A18-199		
Indice	Date	PAR	Modifications – Observations		
Echelle Plan :			Cuve FINI		
1/20			N° ARTICLE : CUV-200090 – Ligne : 7		
OF			N° Plan : A20-196 Fait le : 14/10/2020		
26807			3 Cuves de 156 hL Fond Conique à 38% sur Pieds Inox 304L		
A1			ART 005727 N° Ref. : A20196-01 à 03		