


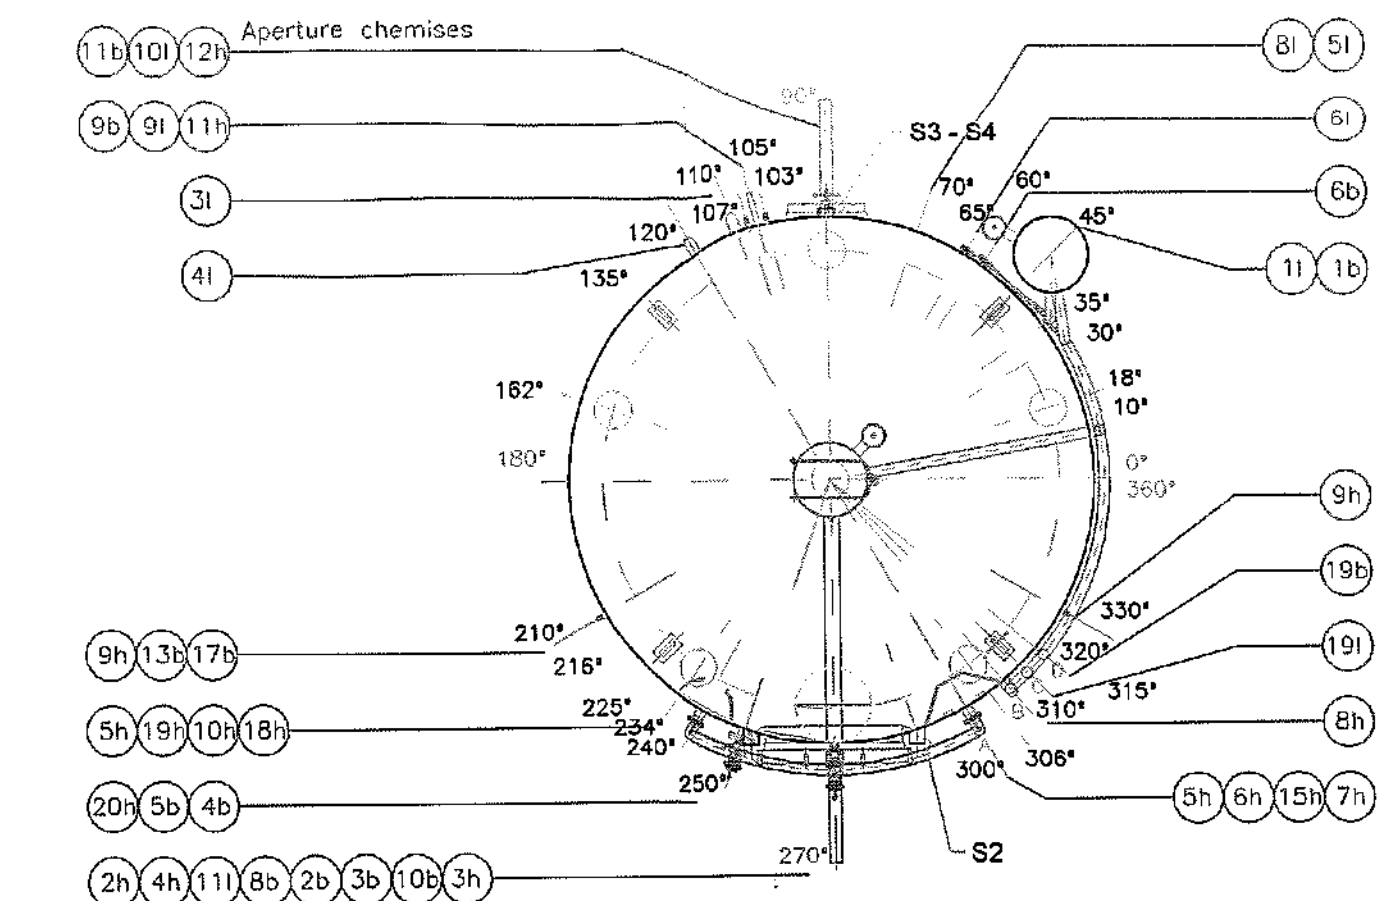
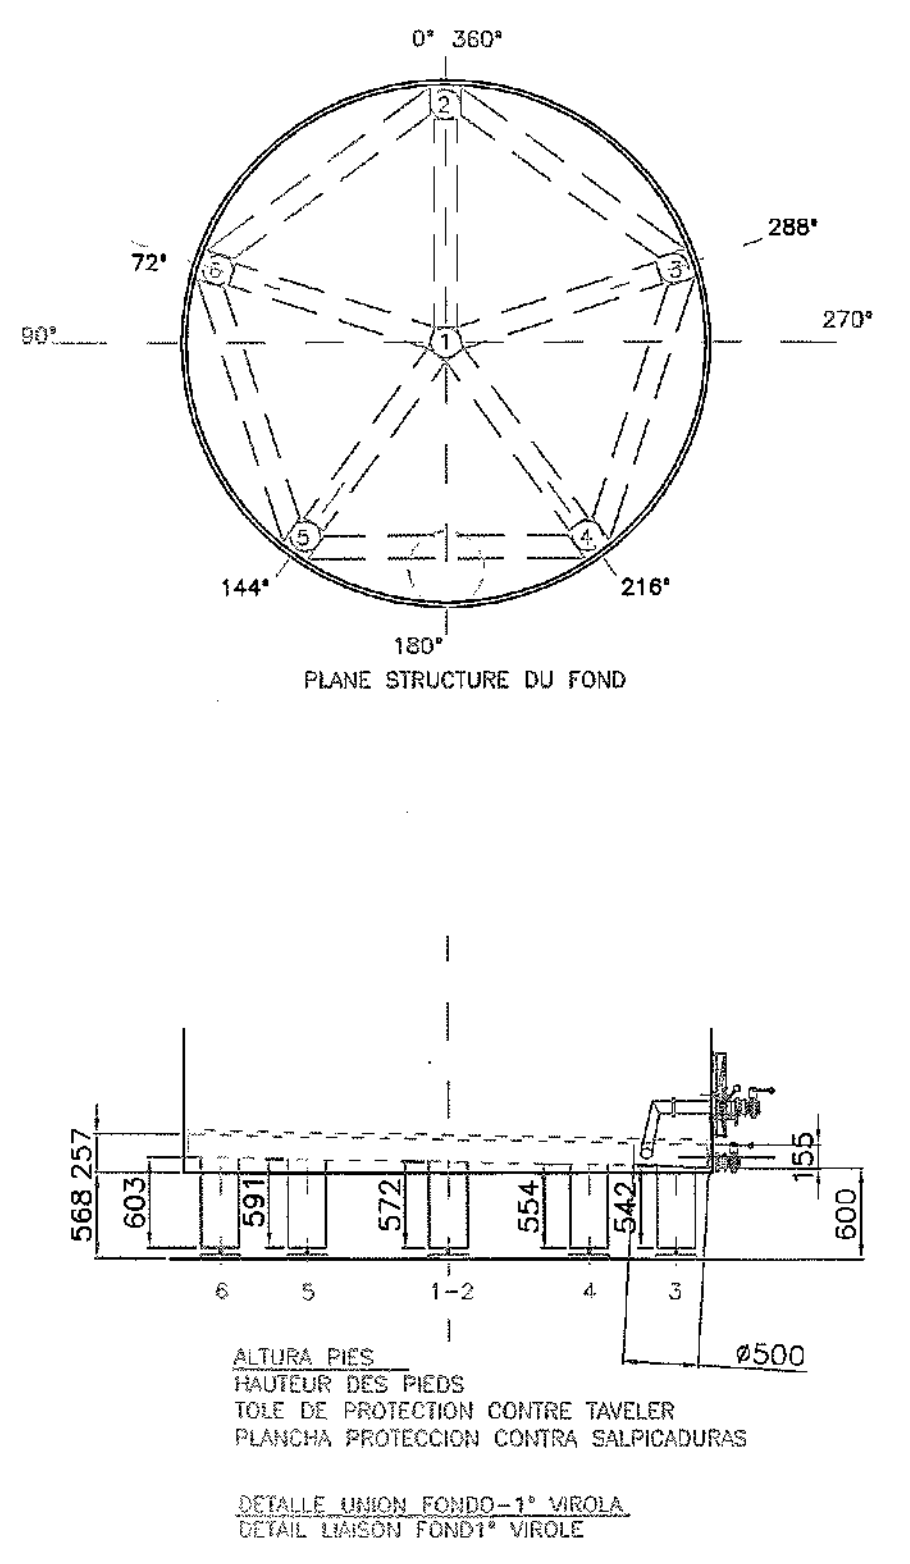
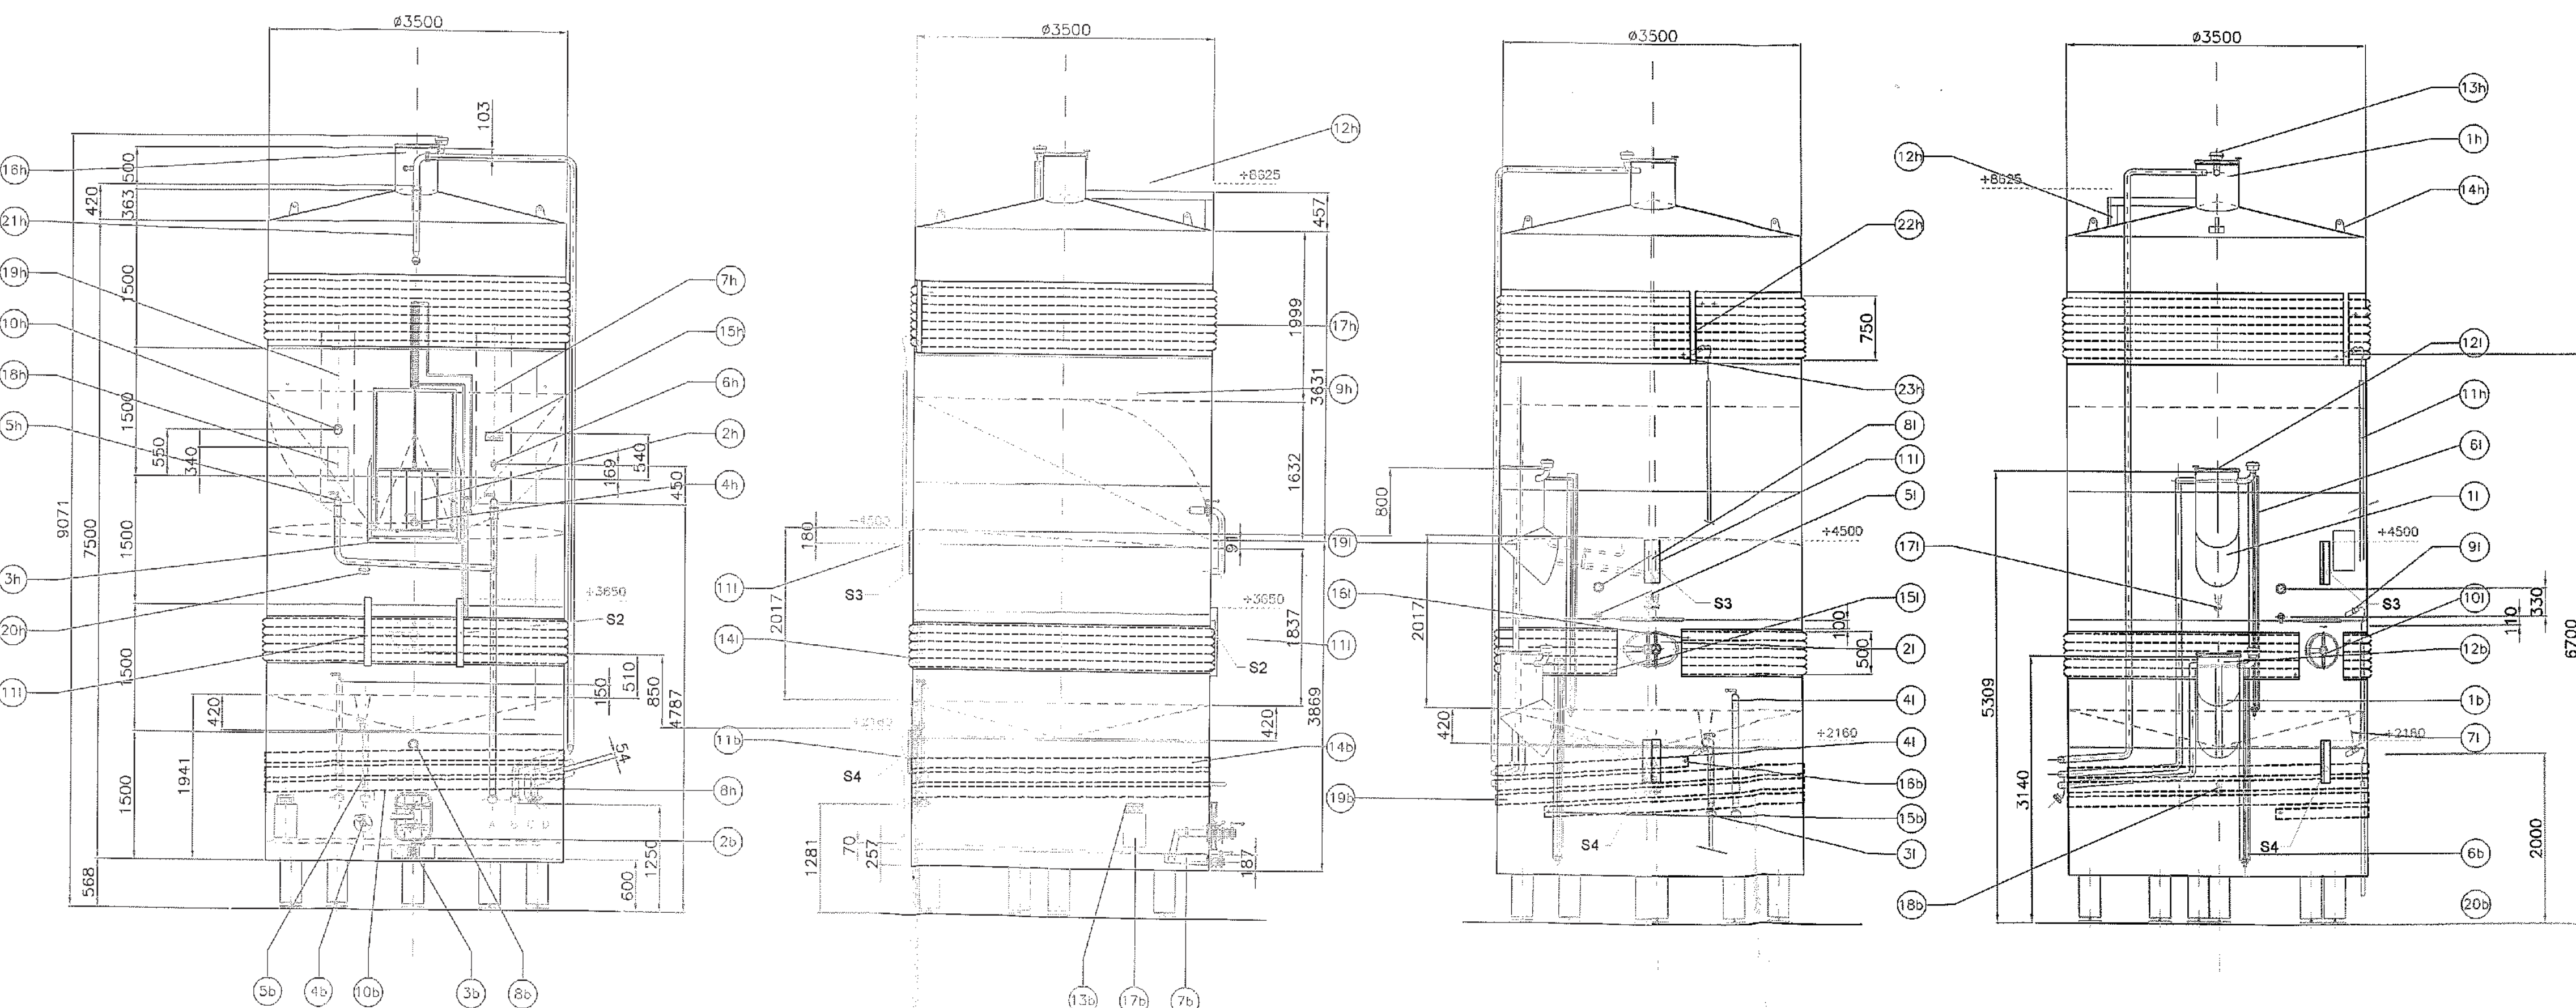


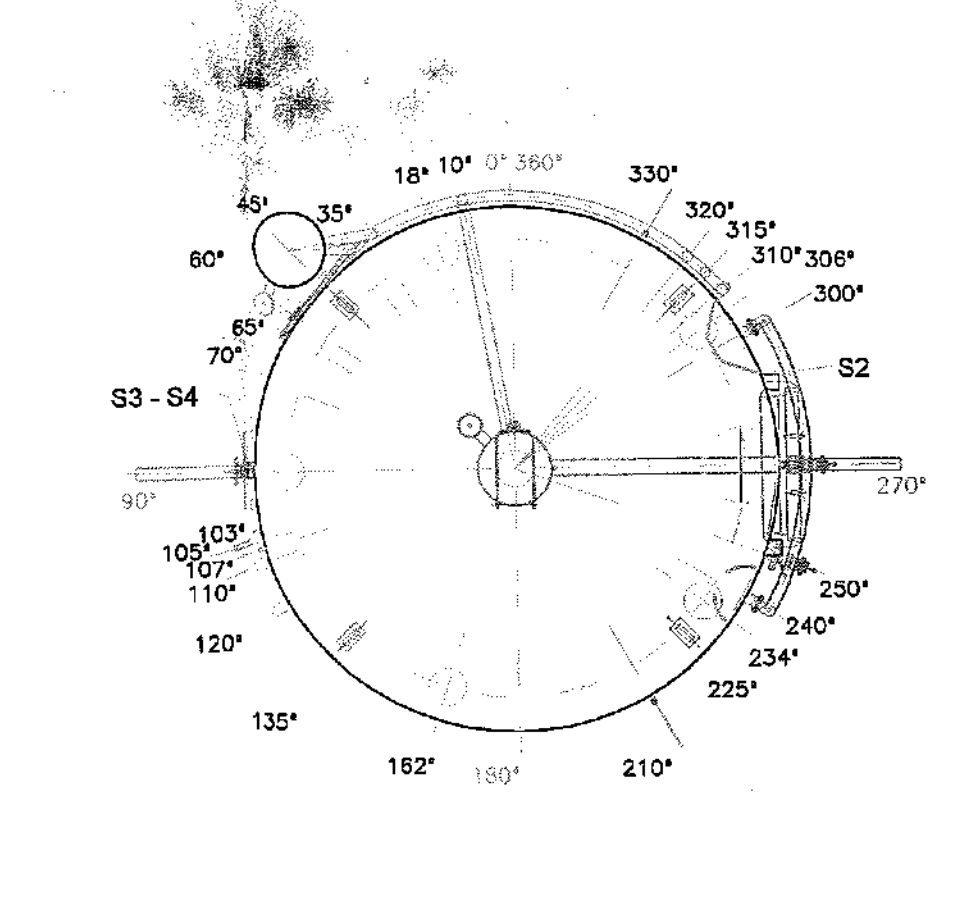


CUVES - N° 8

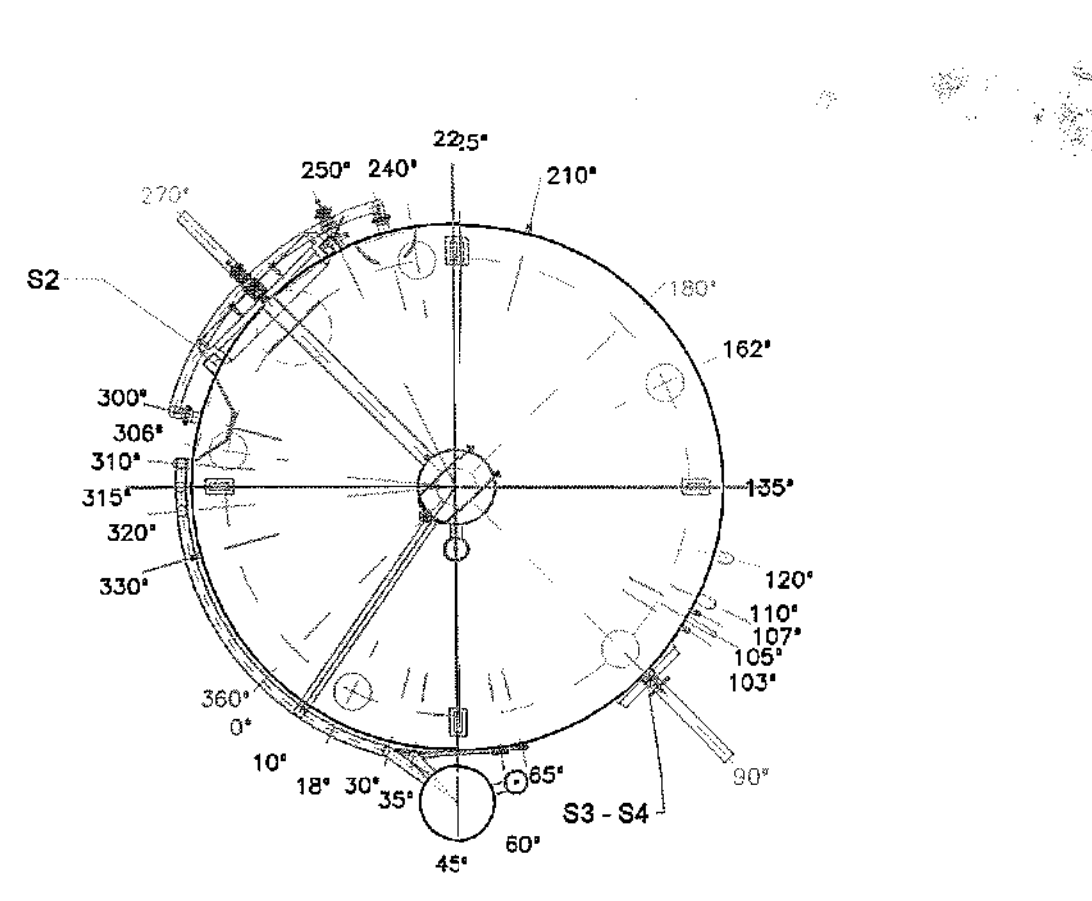


Support supplémentaires sur les domes de cuves
Supporte supplémentaire en tôle

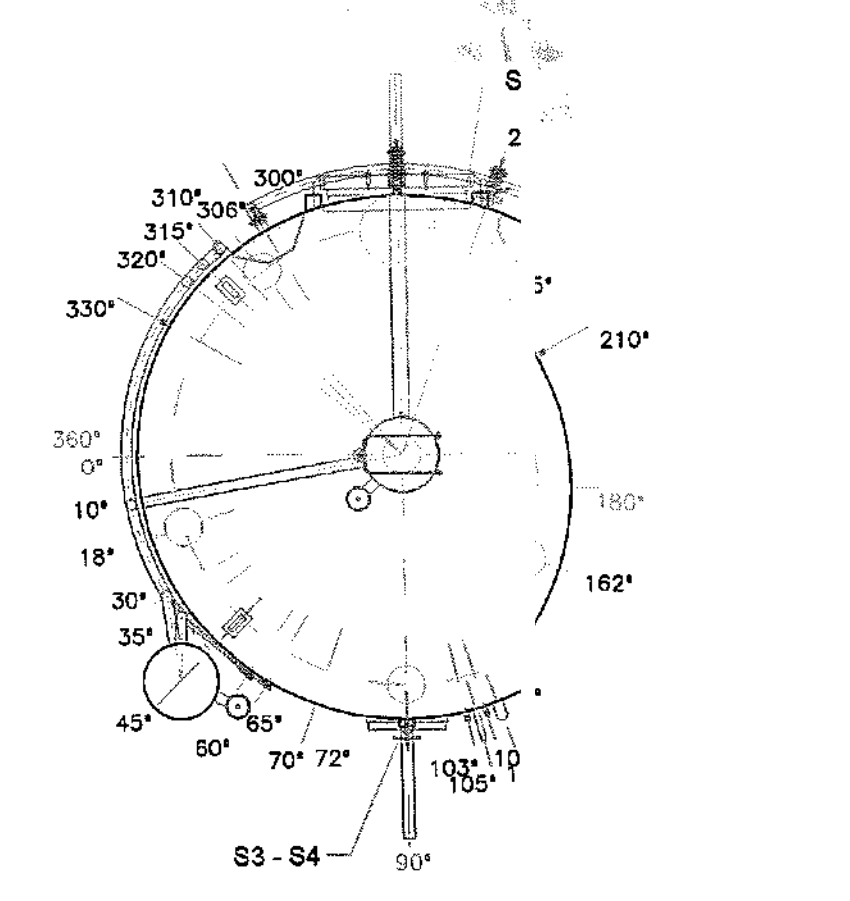



DETAIL COUDE DECANTEUR
DETALLE CODO DECANTADOR

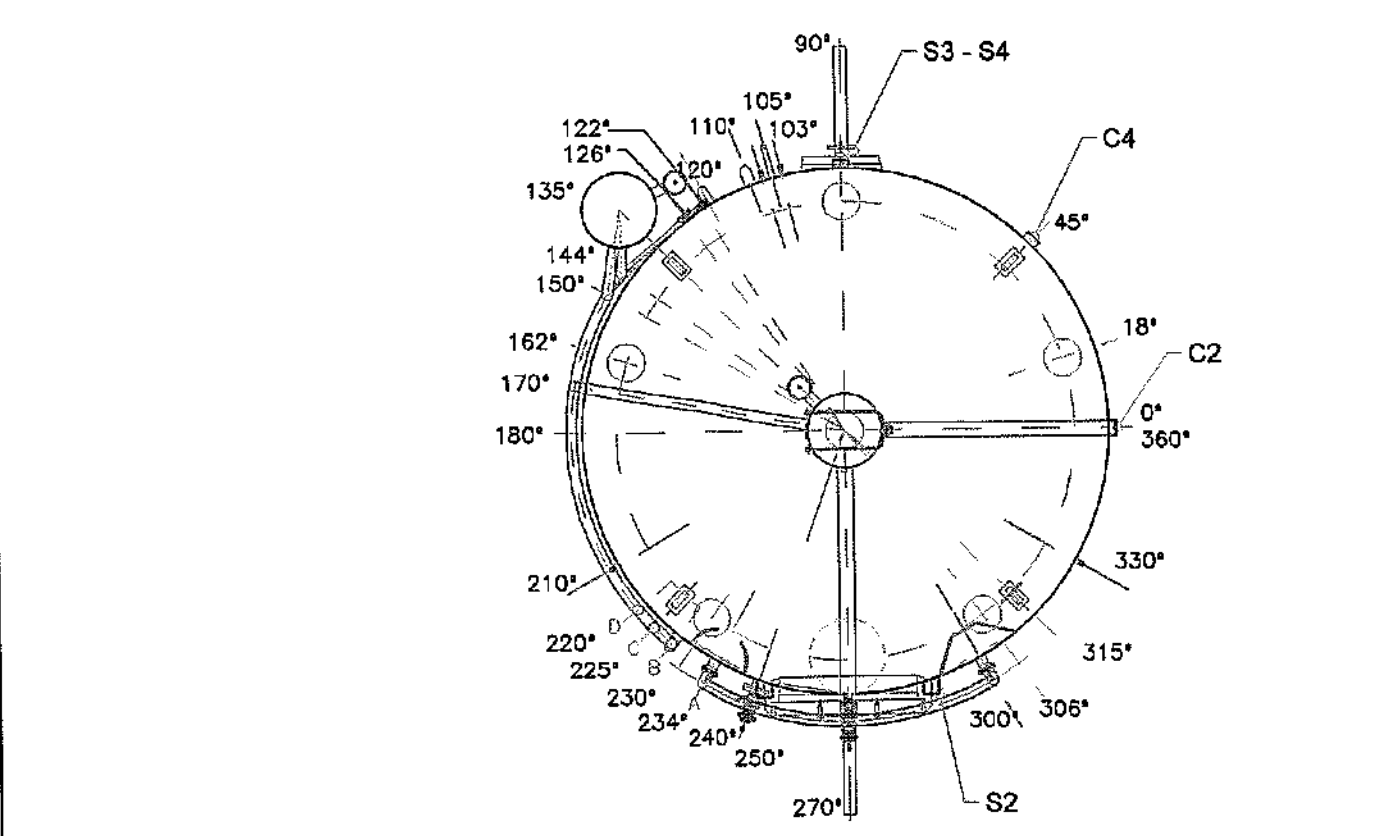

CUVES - N° 7

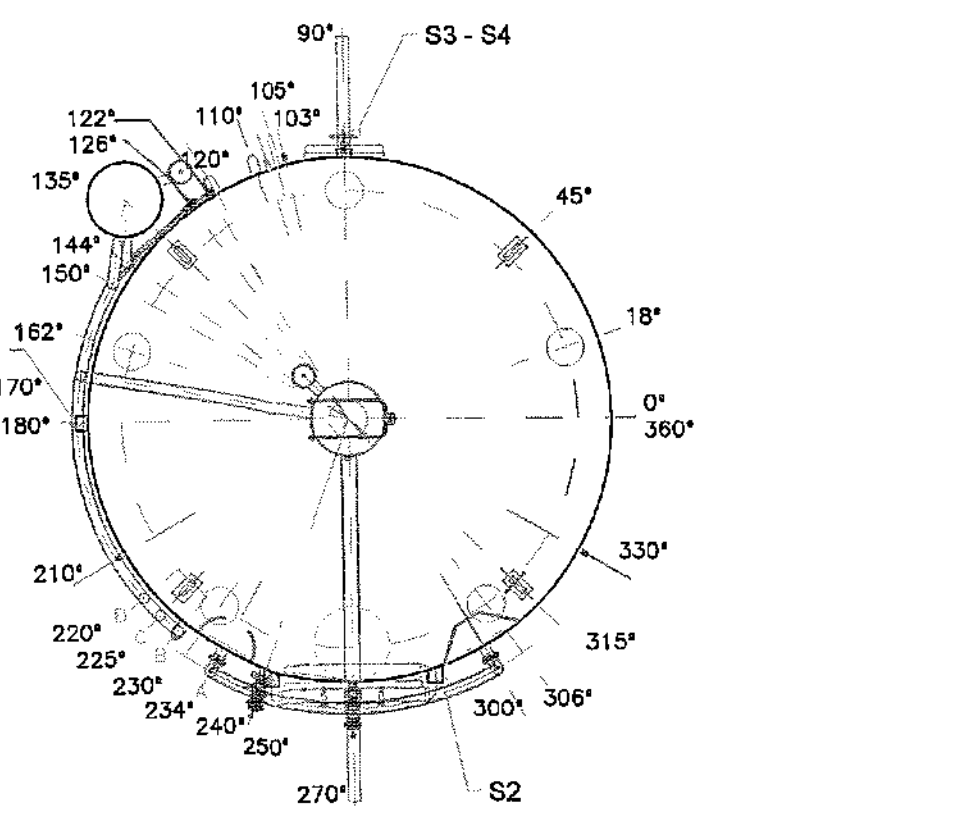

CUVES - N° 9

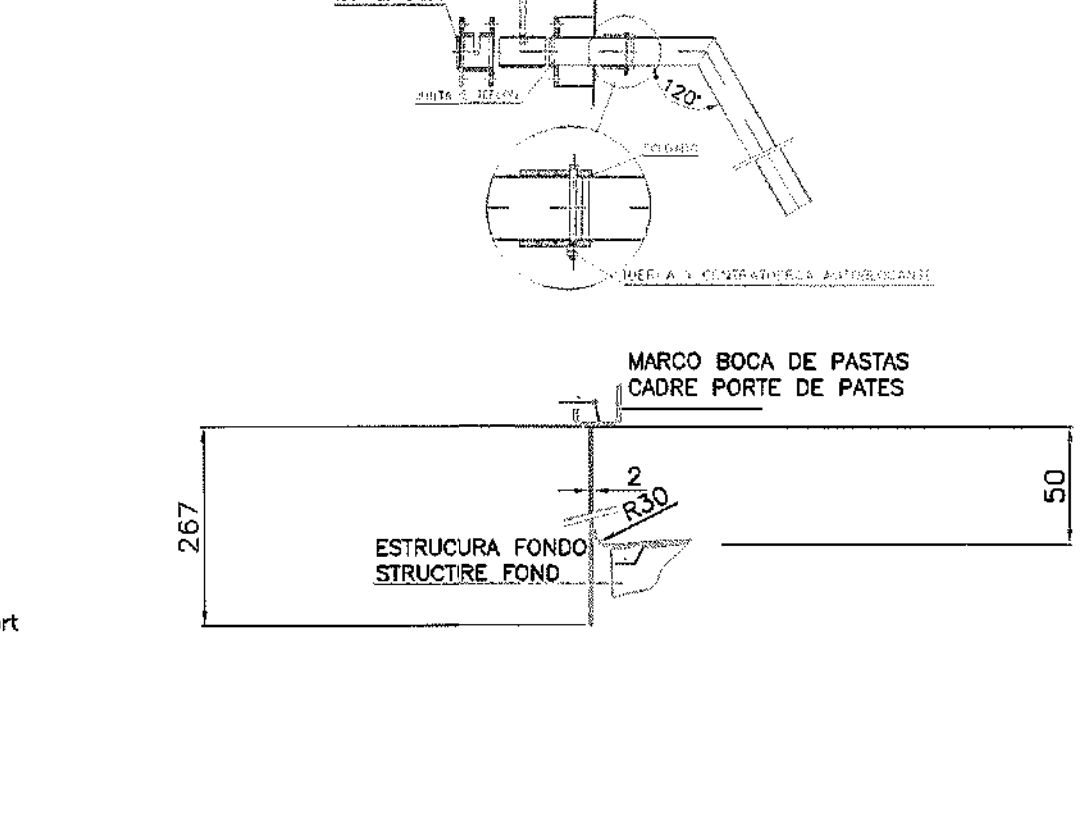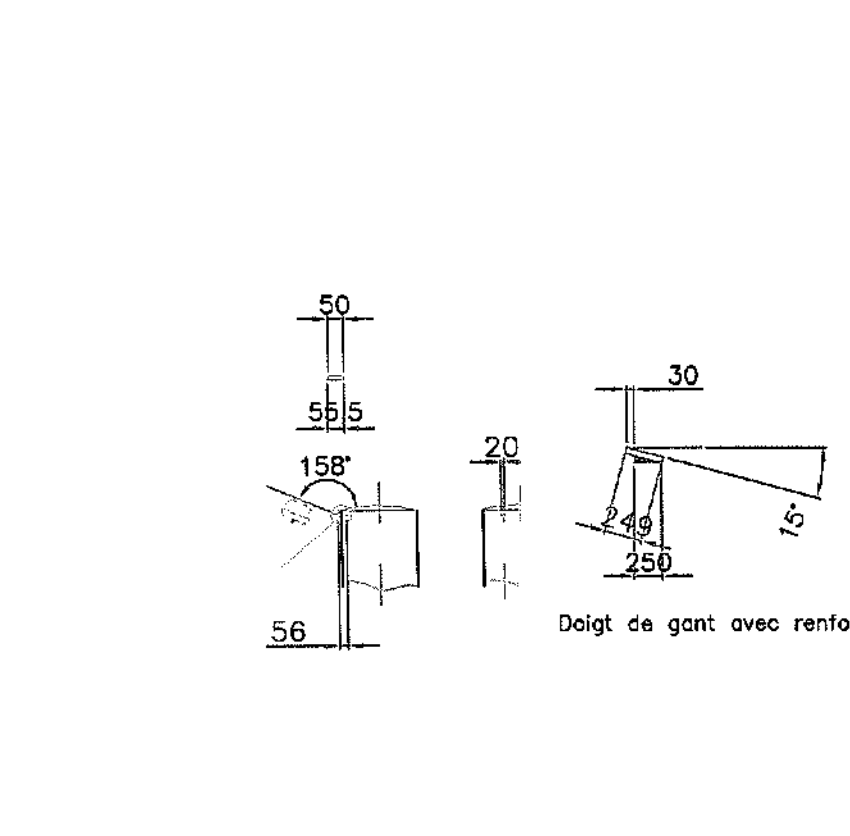

CUVES 260HL/200HL/150HL

N°	Un.	Designación - COMPARTIMENTO SUPERIOR	Material
1h	1	Chimenea de expansión #500 situada a la parte central superior del techo conico	ASI-304
2h	1	Puerta corredera quillolita 1000x800 apertura vertical - pistón #50 hidráulico	ASI-304
3h	1	Bobero en los 2 lados vertical y horizontal de la puerta	ASI-304
4h	1	Tubuladura vaciada total+ valvula de bola #70 macon + Tapón y cadena en PETP	ASI-304
5h	2	Tubuladura busca claras + valvula de bola #70 macon + Tapón y cadena en PETP	ASI-304
6h	1	Grifo socomuestras a pistón	ASI-316
7h	1	Repilas de sacrosomuebles 2000x500 con tapón y bisagra de fijación	ASI-304
8h	1	Tubuladura de remontado #70 + rosca macho + tapón y cadena en PETP	ASI-304
9h	3	Tubuladura 26x34 (1") con Tapón	ASI-304
10h	1	Termometro circular montado en rosca hembra 15x21 (1/2")	ASI-304
11h	1	Toma sonda con vaina	ASI-304
12h	1	Soporte pasarela	ASI-304
13h	1	Valvula de seguridad presión - depresión (RV-20)	ASI-304
14h	4	Orejias de izado	ASI-304
15h	1	Placa constructor	ASI-304
16h	1	Aspersor a montar en la tubuladura de remontado en el interior de la chimenea	ASI-304
17h	1	Camisa de refrigeración 8 m2	ASI-304
18h	1	Chapa y Adhesivo	ASI-304
19h	1	Repilas de sacrosomuebles 2000x500 con fijación y bisagra de fijación	ASI-304
20h	1	Tubuladura DWT0 con roscamacho + tapón inox + cadena	ASI-304
21h	2	Bola de lavado "ALFA LAVAL MK" (PARA 24 CUVAS)	ASI-304
22h	1	Entrada de camisa Rosca hembra 33x42 (1 1/4")	ASI-304
23h	1	Salida de camisa Rosca hembra 33x42 (1 1/4")	ASI-304

N°	Un.	Designación - COMPARTIMENTO INTERMEDIO	Material
1i	1	Chimenea de expansión #500 situada a la parte central superior del techo conico	ASI-304
2i	1	Puerta rectangular autoclave 530x406 con manzillas	ASI-304
3i	1	Tubuladura vaciada total+ valvula mariposa #70 macon + Tapón y cadena en PETP	ASI-304
4i	1	Tubuladura busca claras + valvula mariposa #70 macon + Tapón y cadena PETP	ASI-304
5i	1	Grifo socomuestras a pistón	ASI-316
6i	1	Nivel "SIM"	ASI-304
7i	1	Boitard #500	ASI-304
8i	1	Termometro circular montado en rosca hembra 15x21 (1/2")	ASI-304
9i	1	Toma sonda con vaina	ASI-304
10i	2	Barra de apoyo interior / exterior puerta	ASI-304
11i	1	Soporte pasarela	ASI-304
12i	1	Valvula de seguridad presión - depresión (RV-20)	ASI-304
13i	1	Camisa de refrigeración 5,5 m2	ASI-304
14i	1	Entrada de camisa Rosca hembra 33x42 (1 1/4")	ASI-304
15i	1	Salida de camisa Rosca hembra 33x42 (1 1/4")	ASI-304
16i	1	Chapa y Adhesivo	ASI-304
17i	1	Bola lavado "DIVERSEY B7" (PARA 24 CUVAS)	ASI-304
18i	1	Tubuladura de remontado #70 + rosca macho + tapón y cadena en PETP	ASI-304

N°	Un.	Designación - COMPARTIMENTO INFERIOR	Material
1b	1	Chimenea de expansión #500 situada a la parte central superior del techo conico	ASI-304
2b	1	Puerta rectangular autoclave 530x406 con manzillas	ASI-304
3b	1	Tubuladura vaciada total+ valvula mariposa #70 macon + Tapón y cadena en PETP	ASI-304
4b	1	Tubuladura busca claras + valvula mariposa #70 macon + Tapón y cadena PETP + Codo decantador	ASI-304
5b	1	Grifo socomuestras a pistón	ASI-304
6b	1	Nivel "SIM"	ASI-316
7b	1	Boitard #500	ASI-304
8b	1	Termometro circular montado en rosca hembra 15x21 (1/2")	ASI-304
9b	1	Toma sonda con vaina	ASI-304
10b	2	Barra de apoyo interior / exterior puerta	ASI-304
11b	1	Soporte pasarela	ASI-304
12b	1	Valvula de seguridad presión - depresión (RV-20)	ASI-304
13b	1	Placa constructor	ASI-304
14b	1	Camisa de refrigeración 5,5 m2	ASI-304
15b	1	Entrada de camisa Rosca hembra 33x42 (1 1/4")	ASI-304
16b	1	Salida de camisa Rosca hembra 33x42 (1 1/4")	ASI-304
17b	1	Chapa y Adhesivo	ASI-304
18b	2	Bola lavado "DIVERSEY B7" (PARA 24 CUVAS)	ASI-304
19b	1	Tubuladura de remontado #70 + rosca macho + tapón y cadena en PETP	ASI-304
20b	6	Pies #200	ASI-304

MODIFICATIONS:
H 8/07/03 Actualizado visita a fábrica - altura de pies
G 27/09/03 Actualizado visita a fábrica - cajetín - tubo de remonte
F 23/06/03 Actualizado posiciones de soporte pasarela
E
Ind. Date Osjet

Plan 414
Rev 400003/c 290/200/150
Dessiné par: RCAY
Echelle: 1:50
Date: 23/06/03

Client: COOP. DE CAMPASAS - 260HL/200HL/150HL
Situation: CAMPASAS (FRANCE) 3 UNITES

MARTINEZ SOLE & CIA., S.A.
Piso de los Tureros, 13
17820 Banyoles (Espana)
Tel. +34 972 57 47 56
Fax +34 972 58 08 36

ENO TECH