
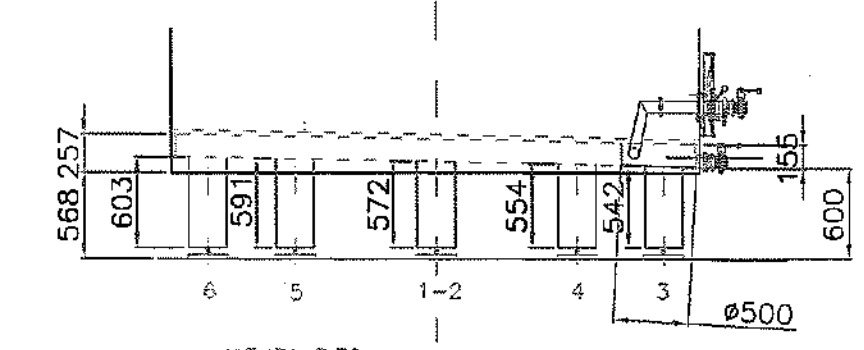
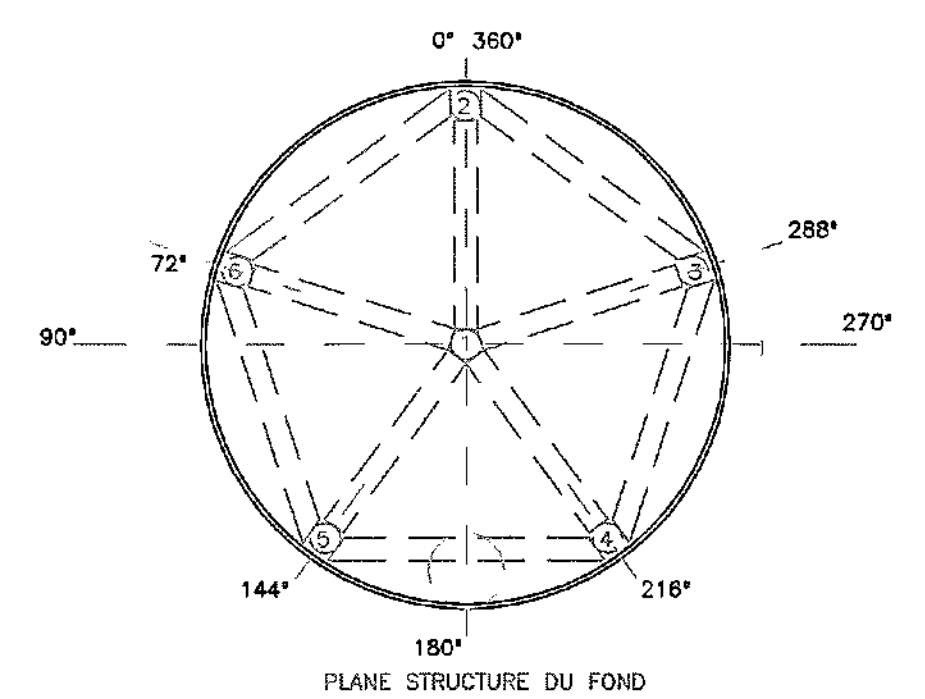


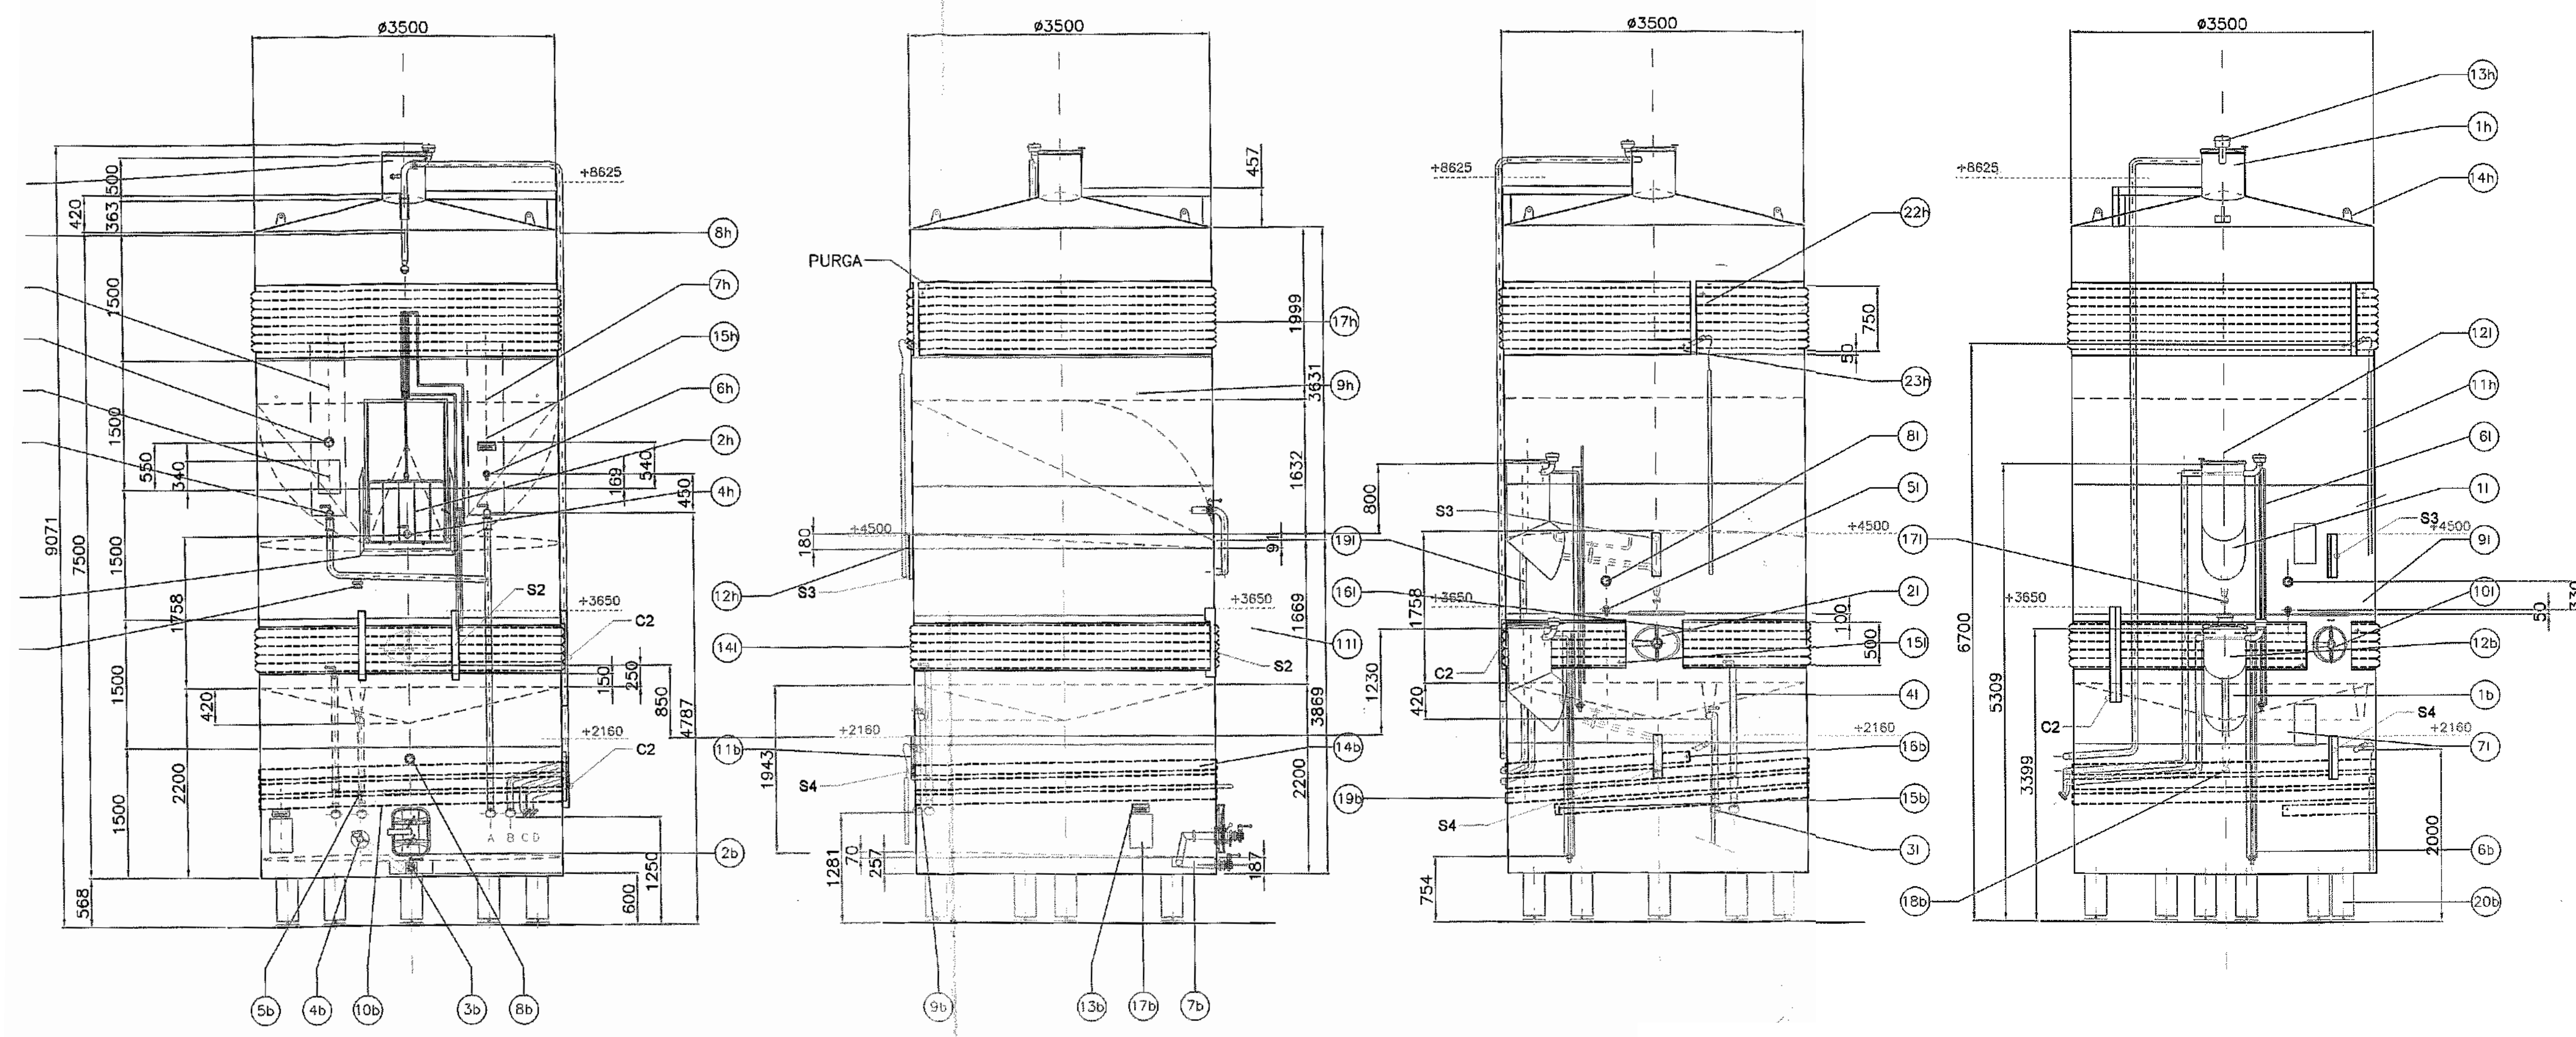

ALTURA PIES
HAUTEUR DES PIEDS
TOLE DE PROTECTION CONTRE TAVELER
PLANCHA DE PROTECCION CONTRA SALPICADURAS

DETALLE UNION FONDO-1° VIRGOLA
DETAIL LIAISON FOND-1° VIRGULE

CUVES 260HL/175HL/175HL

N°	Un.	Designación - COMPARTIMENTO SUPERIOR	Material
1h	1	Chimenea de expansión #500 situada a la parte central superior del techo conico	AIISI-304
2h	1	Puerta corredora guilinda 100x800 apertura vertical - pistón #50 hidráulico	AIISI-304
3h	1	Bobero en los 2 lados vertical y horizontal de la puerta	AIISI-304
4h	1	Tubuladura vaciada total+ valvula de bola #70 macan + Tapón y cadena en PETP	AIISI-304
5h	2	Tubuladura busca claros + valvula de bola #70 macan + Tapón y cadena PETP	AIISI-304
6h	1	Grifo acumuladores a pistón	AIISI-304
7h	1	Rejillas de sangradomoviles 2000x600 con fijación y bisagra de fijación	AIISI-304
8h	1	Tubuladura de remontado #70 + Rosca macho + tapón y cadena en PETP	AIISI-304
9h	1	Tubuladura 26x34 (1") con Tapón	AIISI-304
10h	1	Termómetro circular montado en rosca hembra 15x21 (1/2")	AIISI-304
11h	1	Toma sonda con vaina	AIISI-304
12h	1	Soporte pasarela	AIISI-304
13h	1	Valvula de seguridad presión - depresión (RV-20)	AIISI-304
14h	4	Orejas de izado	AIISI-304
15h	1	Placa constructor	AIISI-304
16h	1	Aspersor a montar en la tubuladura de remontado en el interior de la chimenea	AIISI-304
17h	1	Camisa de refrigeración 8 m2	AIISI-304
18h	1	Chapa y Adhesivo	AIISI-304
19h	1	Rejillas de sangradomoviles 2000x600 con fijación y bisagra de fijación	AIISI-304
20h	1	Tubuladura DN70 con rosacacho + tapón inox + cadena	AIISI-304
21h	2	Bola de lavado "ALFA LAVAL MK" (PARA 24 CUVAS)	AIISI-304
22h	1	Entrada de camisa, Rosca hembra 33x42 (1 1/4")	AIISI-304
23h	1	Salida de camisa, Rosca hembra 33x42 (1 1/4")	AIISI-304

N°	Un.	Designación - COMPARTIMENTO INTERMEDIO	Material
1i	1	Chimenea de expansión #500 situada a la parte central superior del techo conico	AIISI-304
2i	1	Puerta rectangular autoclave 530x406 con manezillas	AIISI-304
3i	1	Tubuladura vaciada total+ valvula mariposa #70 macan + Tapón y cadena en PETP	AIISI-304
4i	1	Tubuladura busca claros + valvula mariposa #70 macan + Tapón y cadena PETP	AIISI-304
5i	1	Grifo acumuladores a pistón	AIISI-304
6i	1	Nivel "SIM"	AIISI-304
7i	1	Boltard #500	AIISI-304
8i	1	Termómetro circular montado en rosca hembra 15x21 (1/2")	AIISI-304
9i	1	Toma sonda con vaina	AIISI-304
10i	2	Barra de apoyo interior / exterior puerta	AIISI-304
11i	1	Soporte pasarela	AIISI-304
12i	1	Valvula de seguridad presión - depresión (RV-20)	AIISI-304
13i	1	Placa constructor	AIISI-304
14i	1	Camisa de refrigeración 5.5 m2	AIISI-304
15i	1	Entrada de camisa, Rosca hembra 33x42 (1 1/4")	AIISI-304
16i	1	Salida de camisa, Rosca hembra 33x42 (1 1/4")	AIISI-304
17i	1	Bola lavado "DIVERSEY 87" (PARA 24 CUVAS)	AIISI-304
18i	1	Barra de apoyo interior / exterior puerta	AIISI-304
19i	1	Tubuladura de remontado #70 + Rosca macho + tapón y cadena en PETP	AIISI-304


N°	Un.	Designación - COMPARTIMENTO INFERIOR	Material
1b	1	Chimenea de expansión #500 situada a la parte central superior del techo conico	AIISI-304
2b	1	Puerta rectangular autoclave 530x406 con manezillas	AIISI-304
3b	1	Tubuladura vaciada total+ valvula mariposa #70 macan + Tapón y cadena en PETP	AIISI-304
4b	1	Tubuladura busca claros + valvula mariposa #70 macan + Tapón y cadena PETP + Codo descatador	AIISI-304
5b	1	Grifo acumuladores a pistón	AIISI-304
6b	1	Nivel "SIM"	AIISI-304
7b	1	Boltard #500	AIISI-304
8b	1	Termómetro circular montado en rosca hembra 15x21 (1/2")	AIISI-304
9b	1	Toma sonda con vaina	AIISI-304
10b	2	Barra de apoyo interior / exterior puerta	AIISI-304
11b	1	Soporte pasarela	AIISI-304
12b	1	Valvula de seguridad presión - depresión (RV-20)	AIISI-304
13b	1	Placa constructor	AIISI-304
14b	1	Camisa de refrigeración 5.5 m2	AIISI-304
15b	1	Entrada de camisa, Rosca hembra 33x42 (1 1/4")	AIISI-304
16b	1	Salida de camisa, Rosca hembra 33x42 (1 1/4")	AIISI-304
17b	1	Chapa y Adhesivo	AIISI-304
18b	2	Bola lavado "DIVERSEY 87" (PARA 24 CUVAS)	AIISI-304
19b	1	Tubuladura de remontado #70 + Rosca macho + tapón y cadena en PETP	AIISI-304
20b	6	Pies #200	AIISI-304

MODIFICACIONES
H 8/07/03 Actualizado visita fábrica - altura pies
G 27/06/03 Actualizado visita fábrica - cojetín - cuvas n° 10/12, tuba de remonte
F 23/06/03 Actualizado posiciones de soporte pasarela
E Ind. Date Objet

Plan N° Ref:449303/0 260/175/175
Dessiné par: RCV
Echelle: 1:50
Date: 23/06/03


Client: COOP. DE CAMPASAS - 260HL/175HL/175HL
Situation: CAMSAS (FRANCE) 3 UNITES

MARTINEZ SOLE & CIA., S.A.
Plaça dels Turers, 13
17820 Banyoles (Espanya)
Tel. +34 972 57 47 56
Fax +34 972 58 08 36

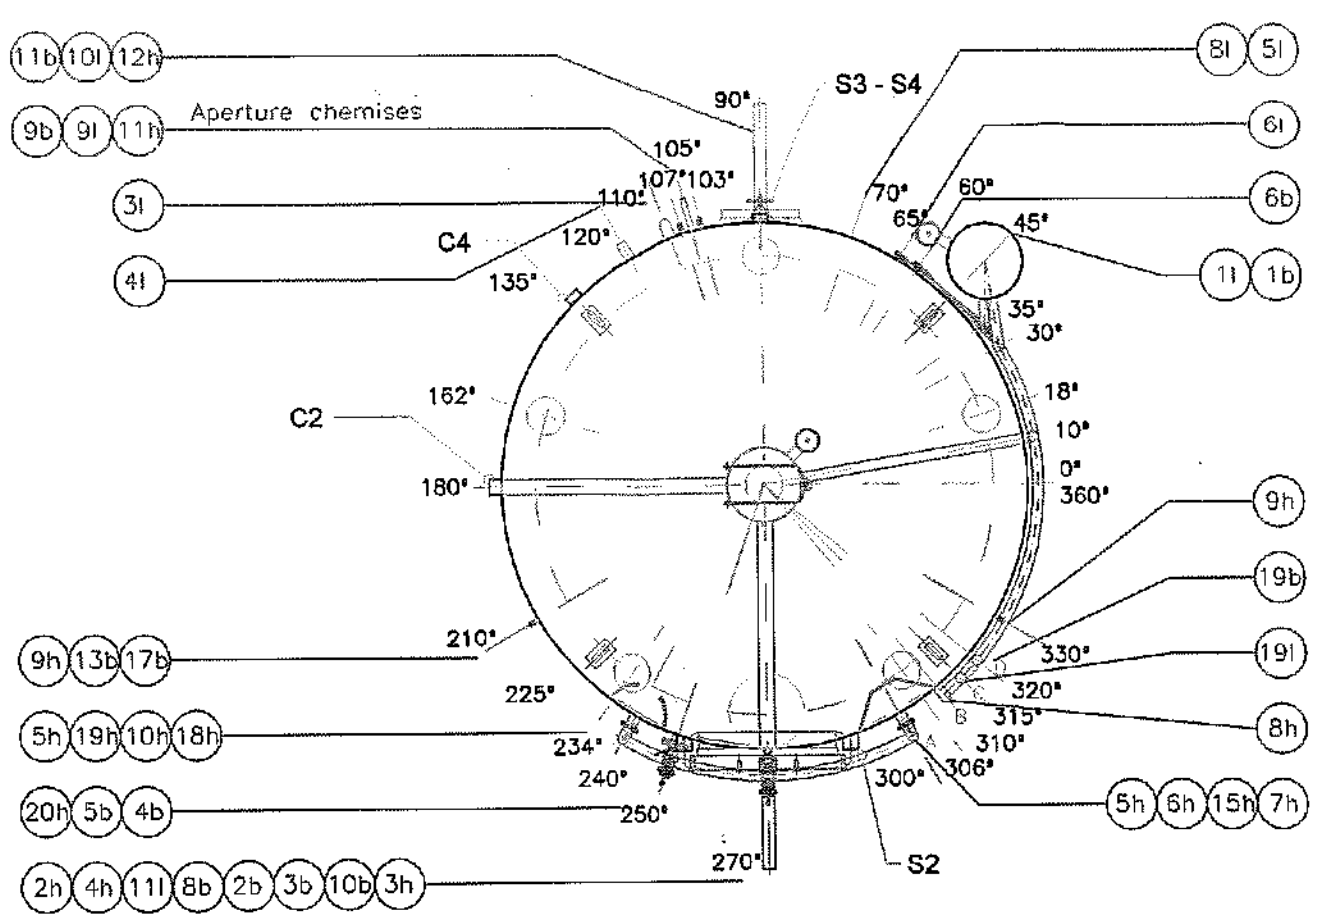


CUVES - N° 12



Support supplémentaires sur les domes de cuves
Supporte supplementario en techo

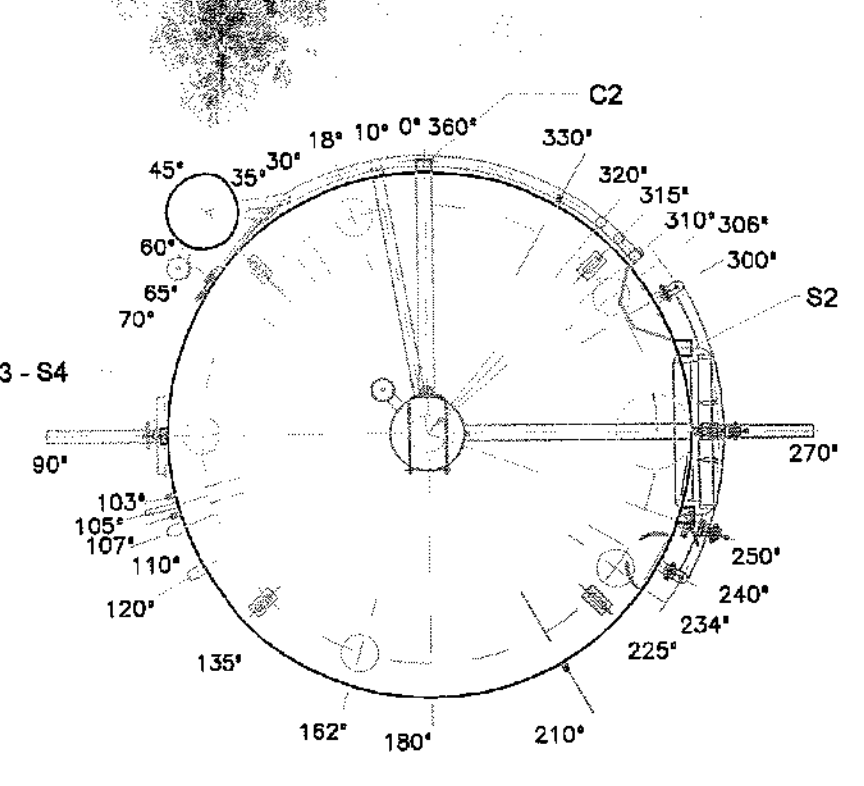



CUVES - N° 11

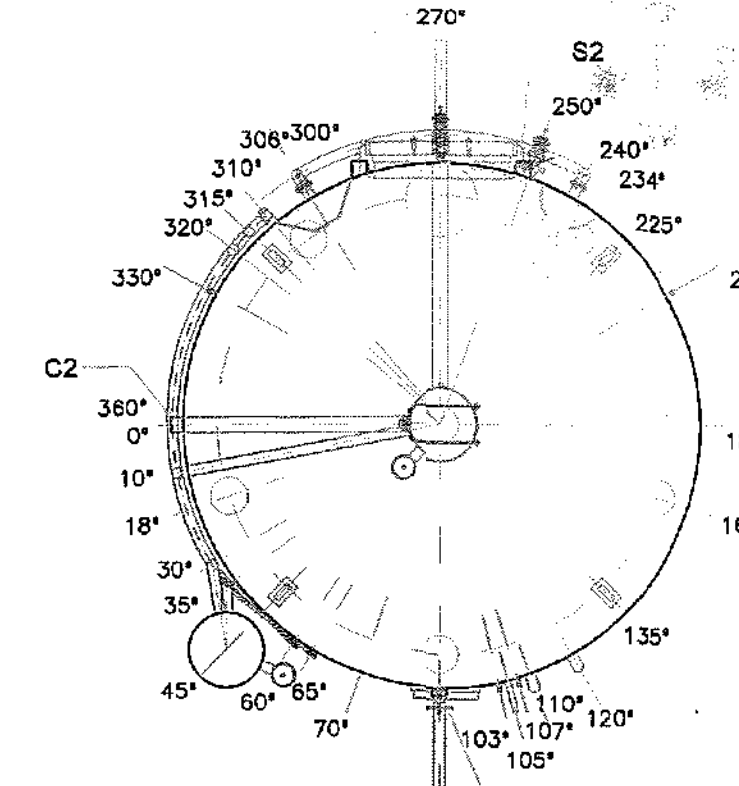

CUVES - N° 10

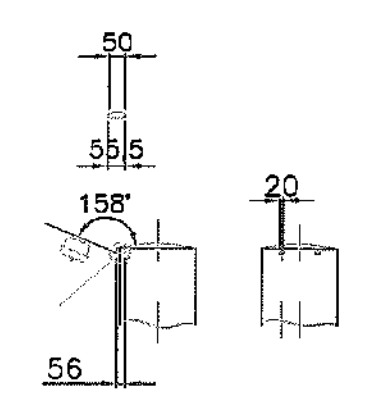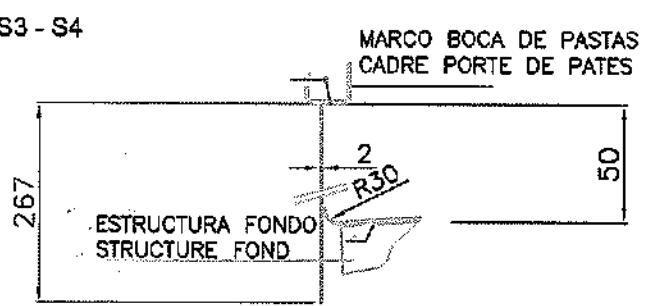

DETALLE COUDE DECANTEUR
DETALLE CODO DECANADOR

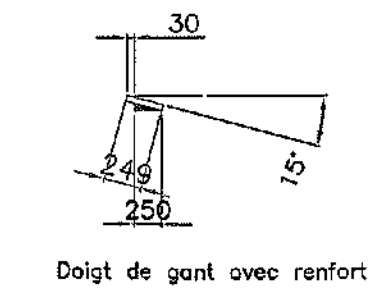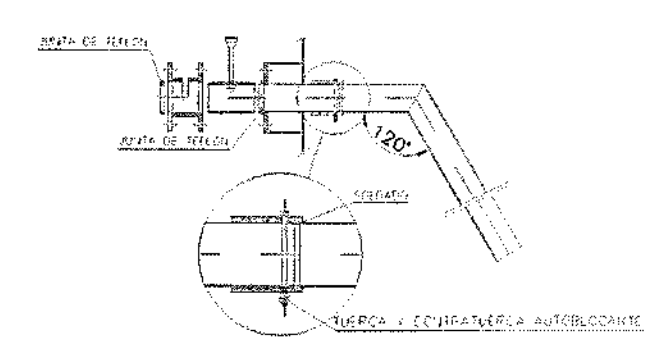

Doigt de gant avec renfort