


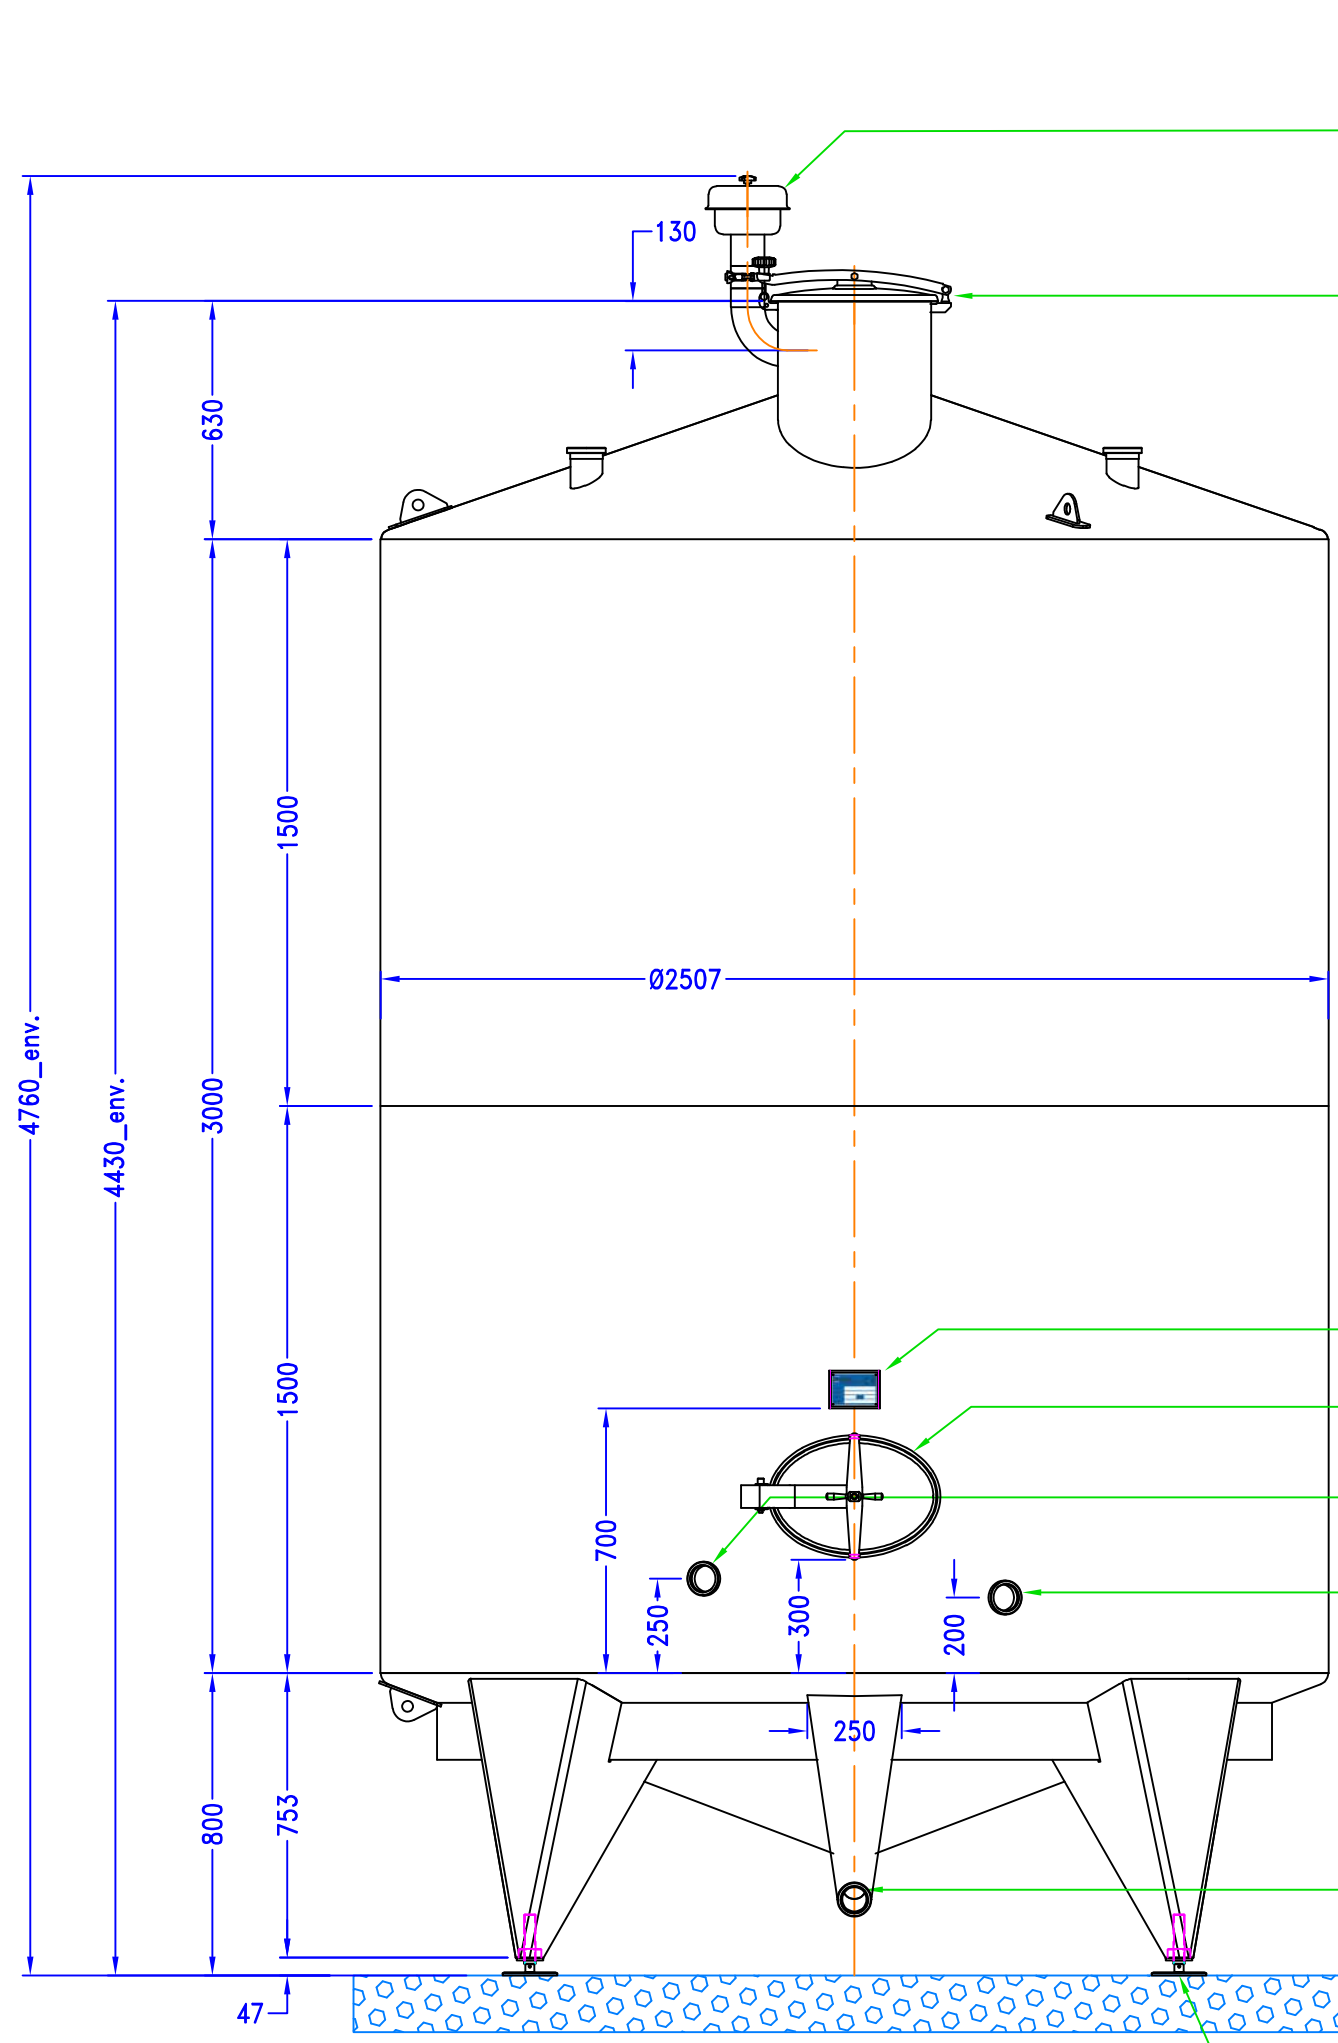

SOUPAPE BAIN D'HUILE DOUBLE EFFET Débit Maxi : 1000hL/h
BOUT LISSE A SOUDER Ø88.9 ELICA A1.114 (SPE-6L1000R2)
AVEC CLAMP + JOINT + FERRULE Ø88.9 MONTÉE SUR
PIQUAGE EN CORNE INOX 316L
FERRULE + TUBE + COUDE Ø88.9x2 (PIQ-6L088CSTR1)

TRAPPE INOX ANTI-RETENTION Øint 400 Ref. E.L.I.C.A.
KIT COUVERCLE SUR BRAS ARTICULÉ ET PIVOTANT
JOINT EPDM MONTÉ SUR LE PLI
DE LA VIROLE DE CHEMINÉE INOX 316L BROSSE Ep. 2,5




SUPPORT 1 PLAQUE
PLAQUE CONSTRUCTEUR MODELE "ARSILAC"
PORTE OVALE AUTOCLAVE Ref. E.L.I.C.A.
308x440mm Ouverture Intérieure

PIQUAGE TIRAGE AU CLAIR 1 DN65 DIN
NEZ MALE DN65 DIN INOX 316L - SANS BOUCHON

PIQUAGE TIRAGE AU CLAIR 2 DN65 DIN
NEZ MALE DN65 DIN INOX 316L - SANS BOUCHON

VIDANGE TOTALE TUBE ET COUDE Ø70 DIN
NEZ MALE DN65 DIN INOX 316L SANS BOUCHON

PIED AVEC REGLAGE PAR VERIN
VIS M30 LG.150mm PLATINE AU SOL Ø145mm EP.8mm
PRESSION AU SOL PAR PLATINE :
=> CUVE PLEINE = 28.7 kg/cm2

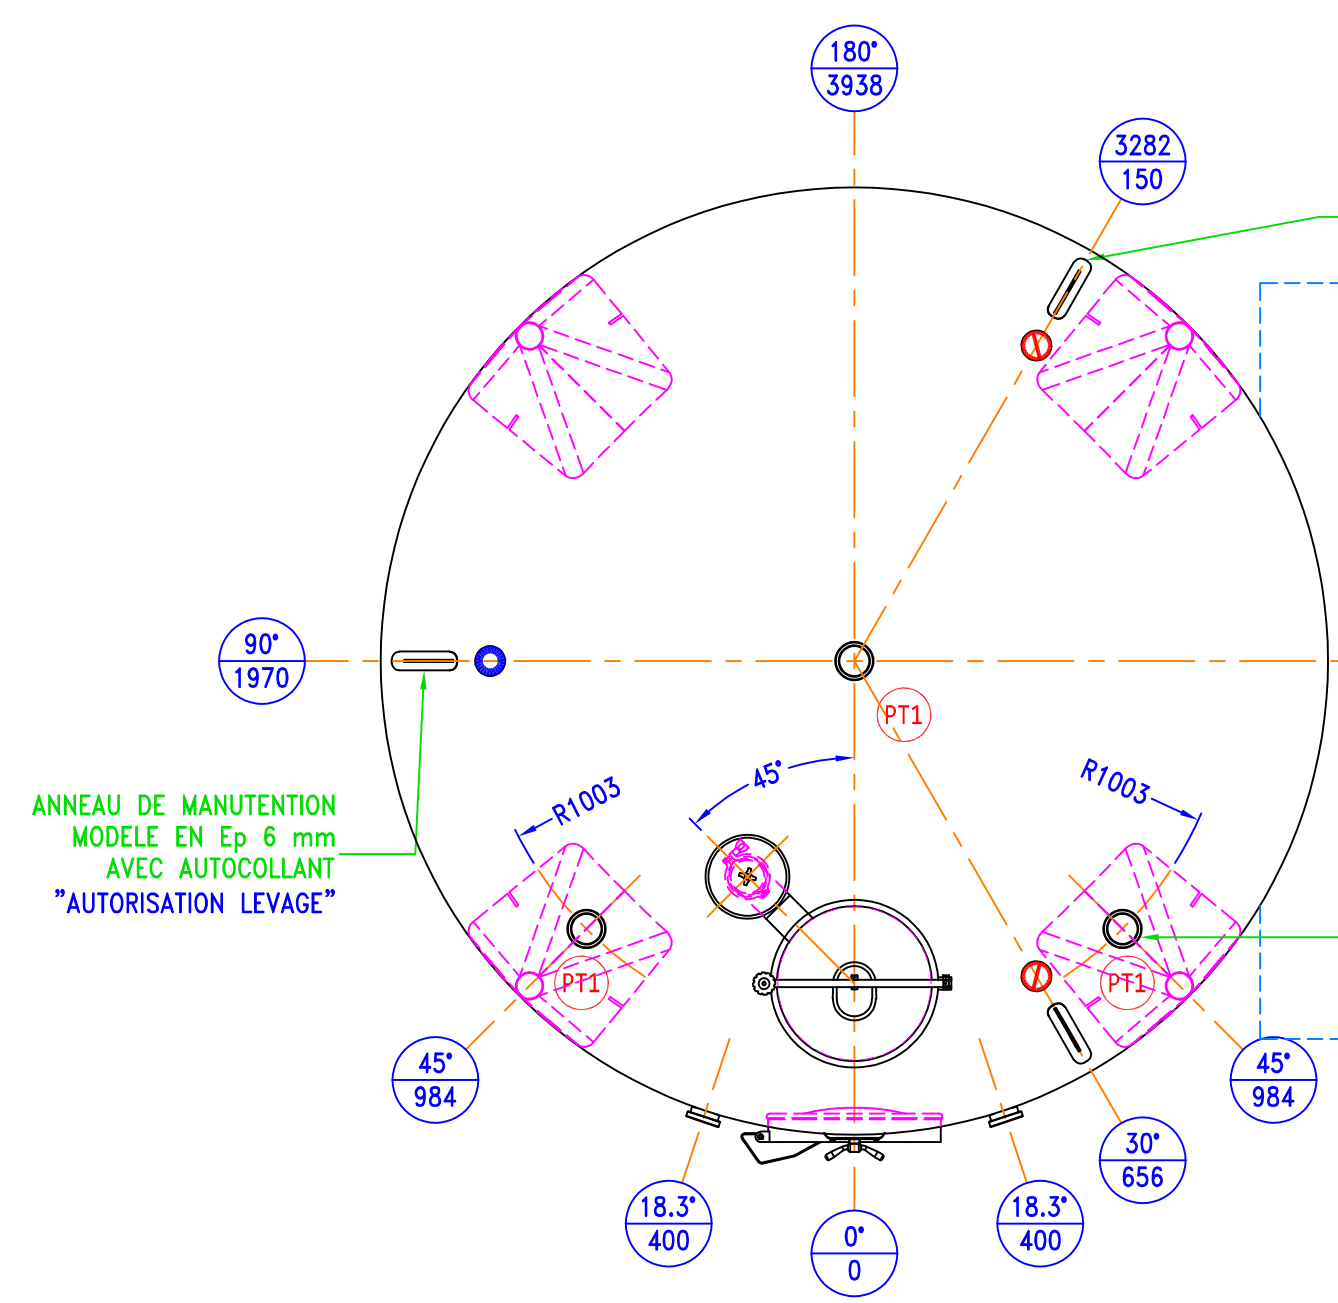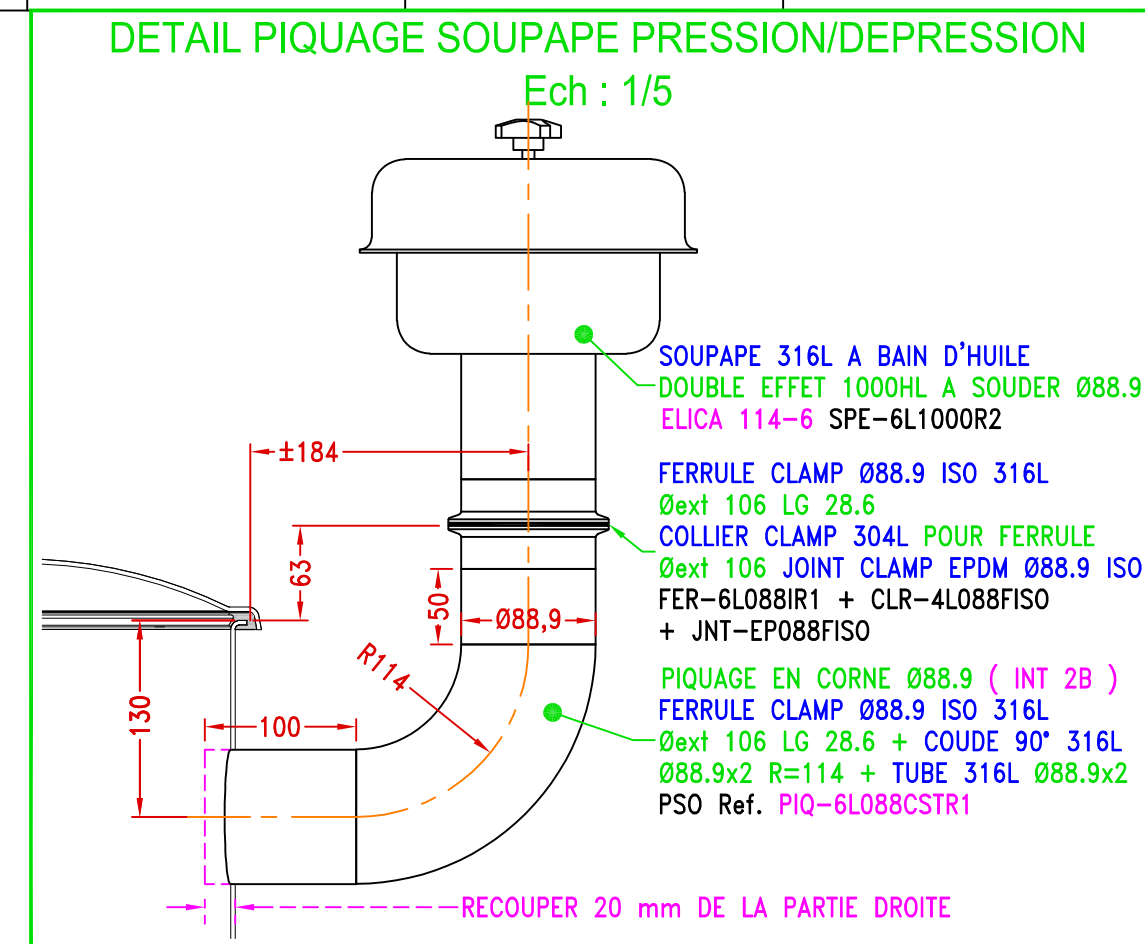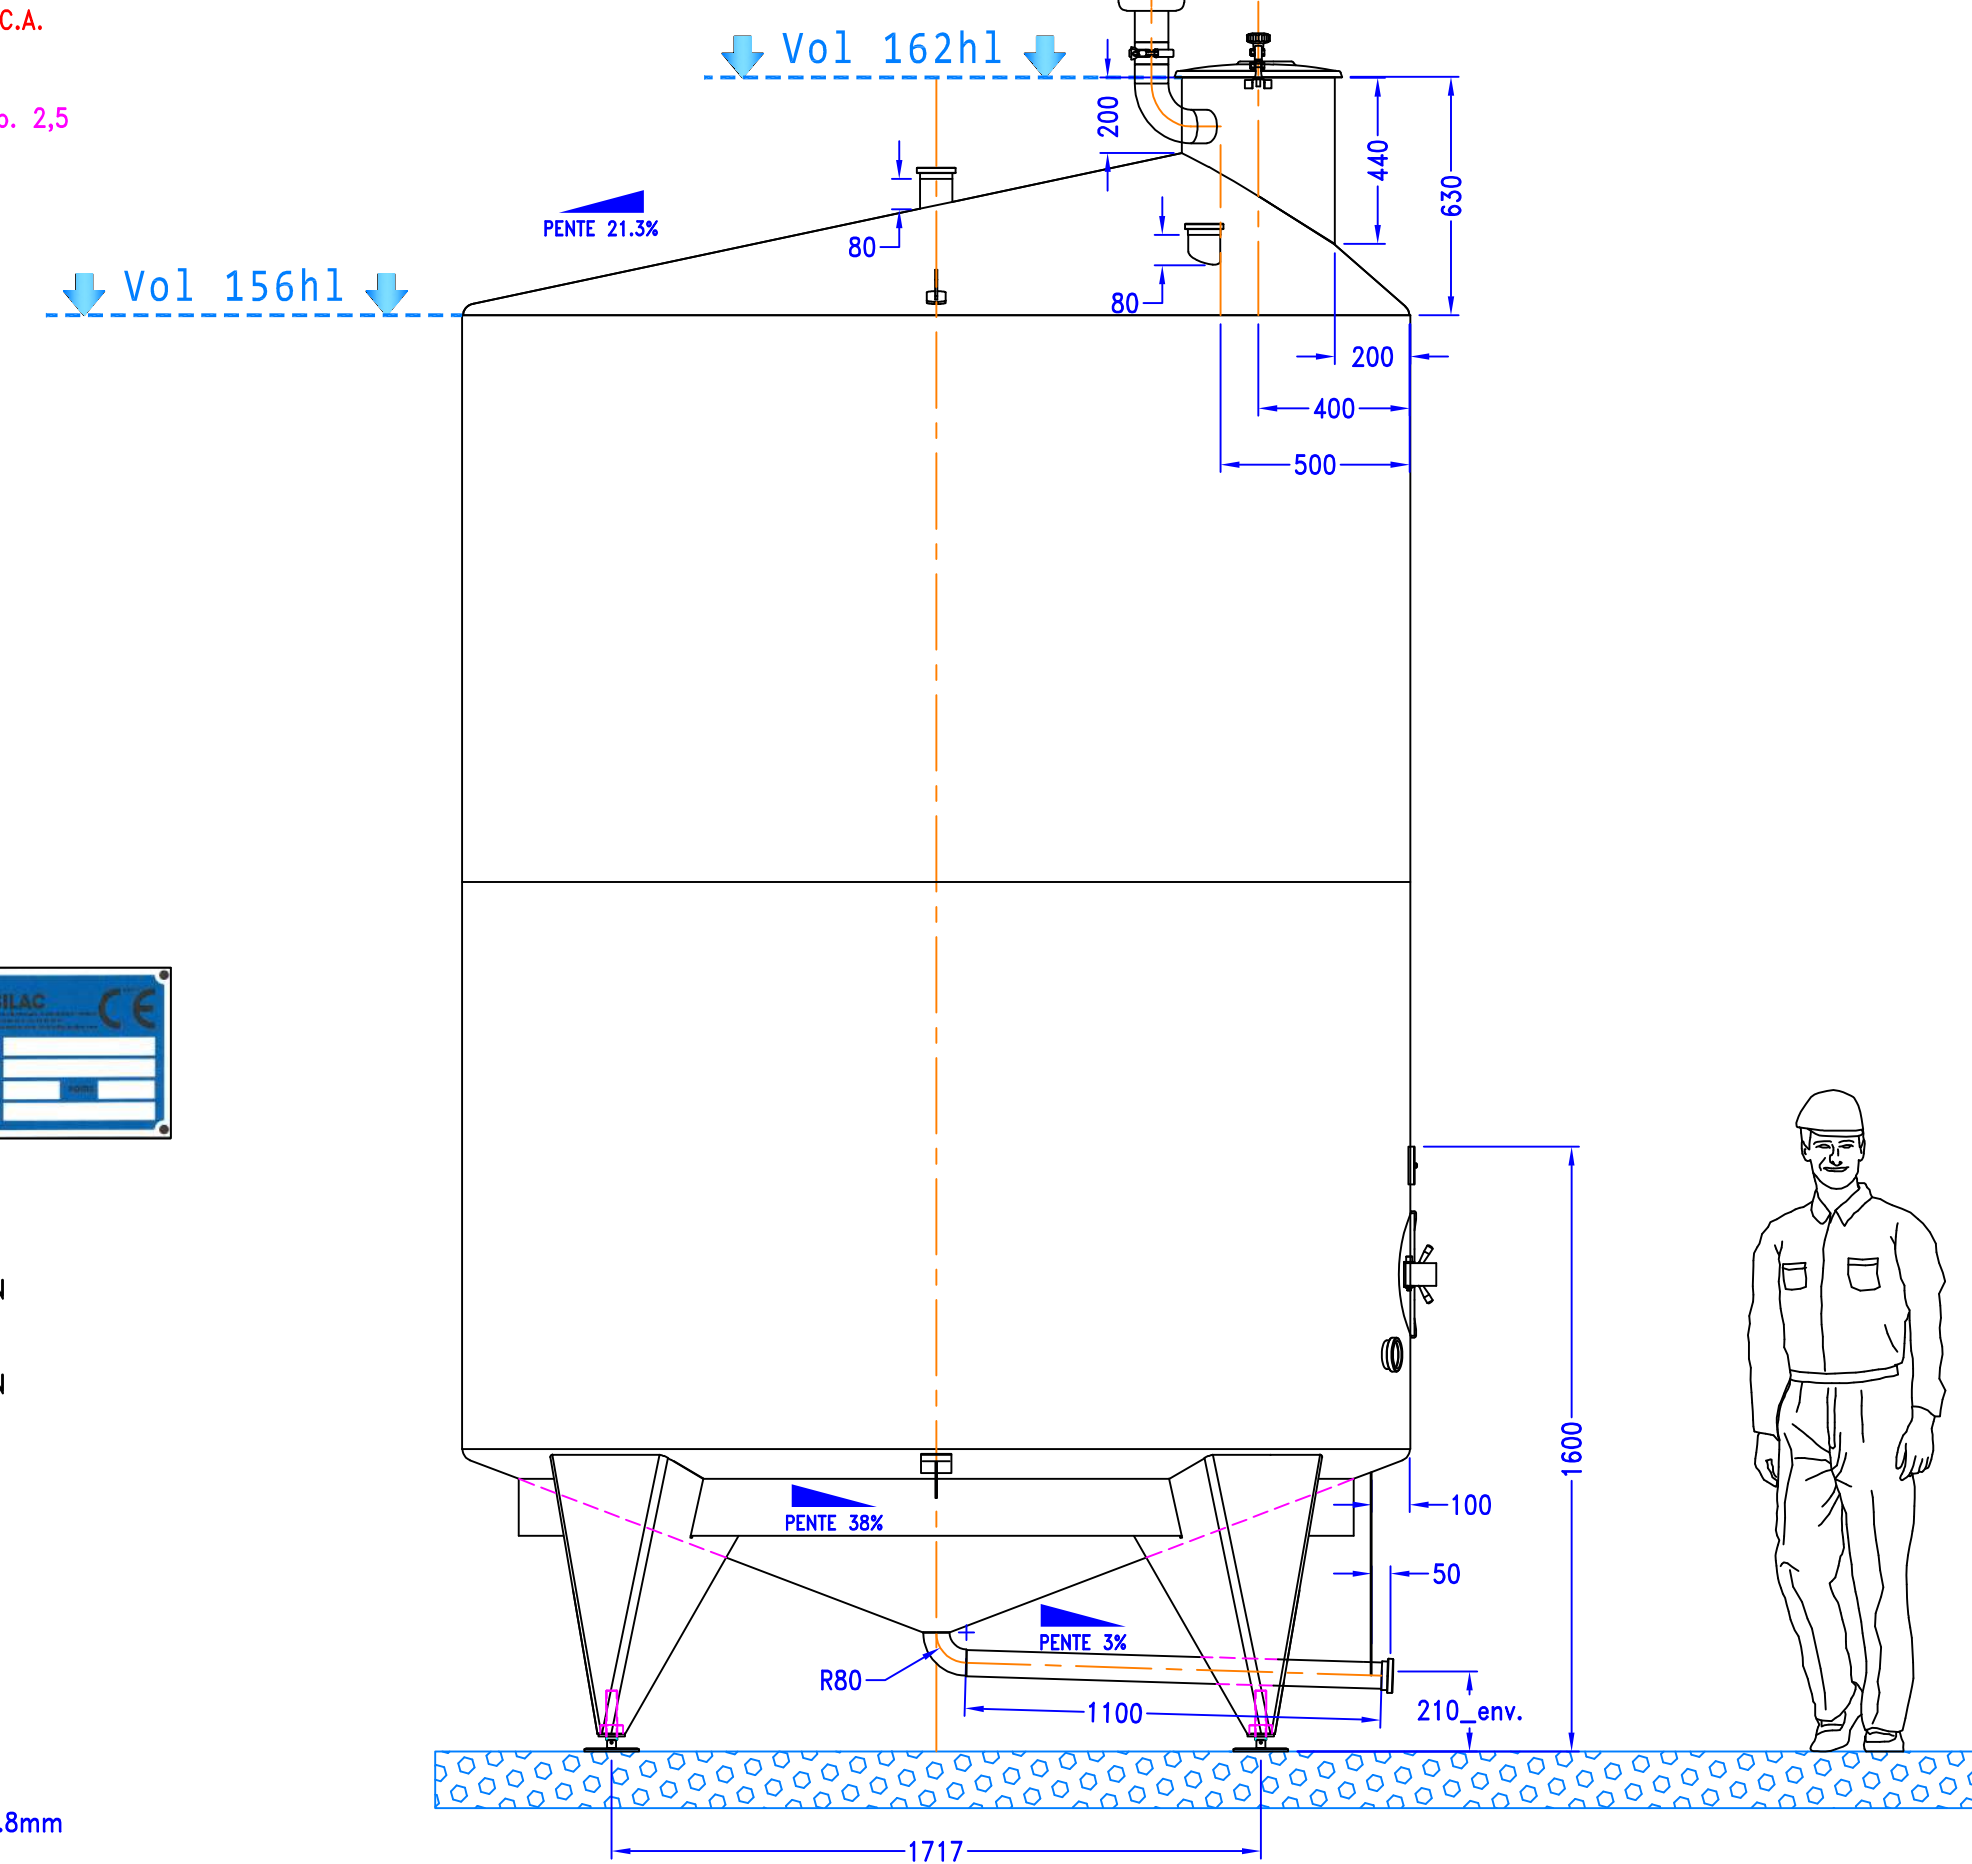

2 ANNEAUX DE MANUTENTION
MODELE EN Ep 5 mm
AVEC AUTOCOLLANT
"INTERDICTION LEVAGE"

3 PIQUAGE SUR TOIT DN80 DIN
TUBE Ø85x2 DIN + NEZ MALE DN80 DIN INOX 316L
SANS BOUCHON



ANNEAU DE MANUTENTION
MODELE EN Ep 6 mm
AVEC AUTOCOLLANT
"AUTORISATION LEVAGE"

PATTE POUR LA MISE A LA TERRE
VIS INOX A2 T4 M8x20
AVEC ECROU INOX A2 FREIN M8
ET RONDELLE INOX A2 Ø8

4 PIEDS EXTERIEURS 450x450
INOX 304 - EP 2.5mm

CEINTURE DE RENFORT INOX 304
PLAT 150x5 BROSSE 1 FACE
(PLA-4L150R4) - LG= ± 1550

ANNEAU DE MANUTENTION
MODELE EN Ep 6 mm
AVEC AUTOCOLLANT
"AUTORISATION LEVAGE"

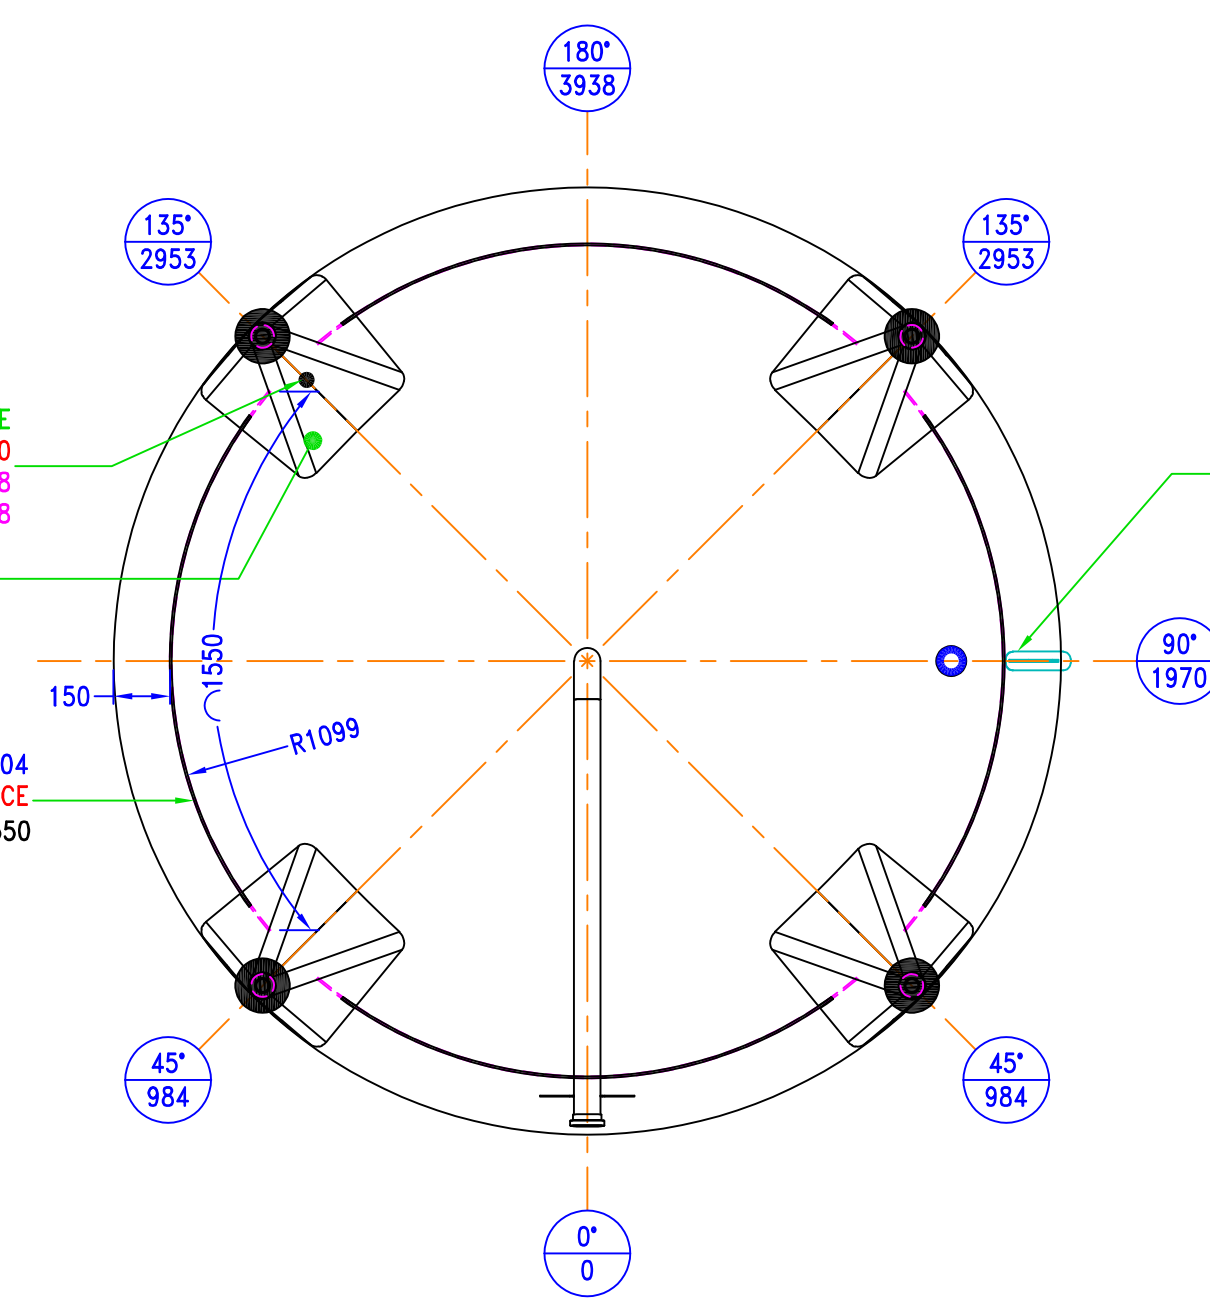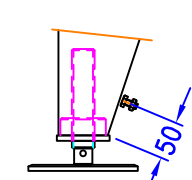

ANNEAU DE MANUTENTION
MODELE EN Ep 6 mm
AVEC AUTOCOLLANT
"AUTORISATION LEVAGE"

DESCENTE DE CHARGE		
MASSE CUVE VIDE	1000	kg
VOLUME DEBORDEMENT	16.30	m3
DENSITE PRODUIT STOCKE	1100	kg/m3
MASSE CUVE PLEINE	18930	kg
NOMBRE DE PIEDS	4	-
Ø PLATINE DE SOL	14.5	cm
CHARGE AU SOL PAR PLATINE	4732.5	kg
PRESSION AU SOL PAR PLATINE	28.7	kg/cm2

FOND SUPERIEUR :
CONIQUE EXCENTRE A 21.3%
INOX 316L - EP: 2.0 mm
CARRE DE 30 mm

VIROLE :
Ø MOYEN 2507 mm
HT DE LA VIROLE 3000 mm
Dvp. TOLES A PLAT 7876 mm

VIROLE 1 (HAUTE):
HT DE LA VIROLE 1500 mm
INOX 316L - EP: 2.0 mm

VIROLE 2 :
HT DE LA VIROLE 1500 mm
INOX 316L - EP: 2.0 mm

FOND INFÉRIEUR :
CONIQUE A 38%
INOX 316L - EP: 2.5 mm
CARRE DE 30 mm

ATTENTION

LES BERCES DE TRANSPORT ET DE STOCKAGE SONT CONSIGNEES. ELLES DEVRONT ETRE RESTITUEES AU PLUS TARD 9 MOIS APRES LA MISE A DISPOSITION DES CUVES.

ADMISSIBLE DANS UNE CUVE
Pression : < 0,1 Bar
Dépression : Atmosphérique

Tôle LAF 2B Cuve Polie Ext
Poids Cuve Vide : ≈ 1000 kg

3

2

1

02/09/2022

FGU

Création du plan suivant devis 122138 et plan A20-197

Indice

Date

PAR

Modifications - Observations

Echelle Plan :

1/20

OF

29329

A1

Dessiné par : Frédéric GUIARD

N° ARTICLE : CUV-220047 - Ligne :

N° Plan : A22-254

Fait le : 02/09/2022

ZAC des Escampades II

806 Avenue Cugnot 84170 Monteux

04 90 34 09 38 - info@arsilac.com

2 Cuves de 162 hL

Fond Conique à 38% sur Pieds

Inox 316L

N° Ref. : 006948

AUTOCOLLANT Ø80

AUTORISATION LEVAGE

AUT-AUTOLEVAGER1

AUTOCOLLANT Ø80

INTERDICTION LEVAGE

AUT-INTELEVAGER1