



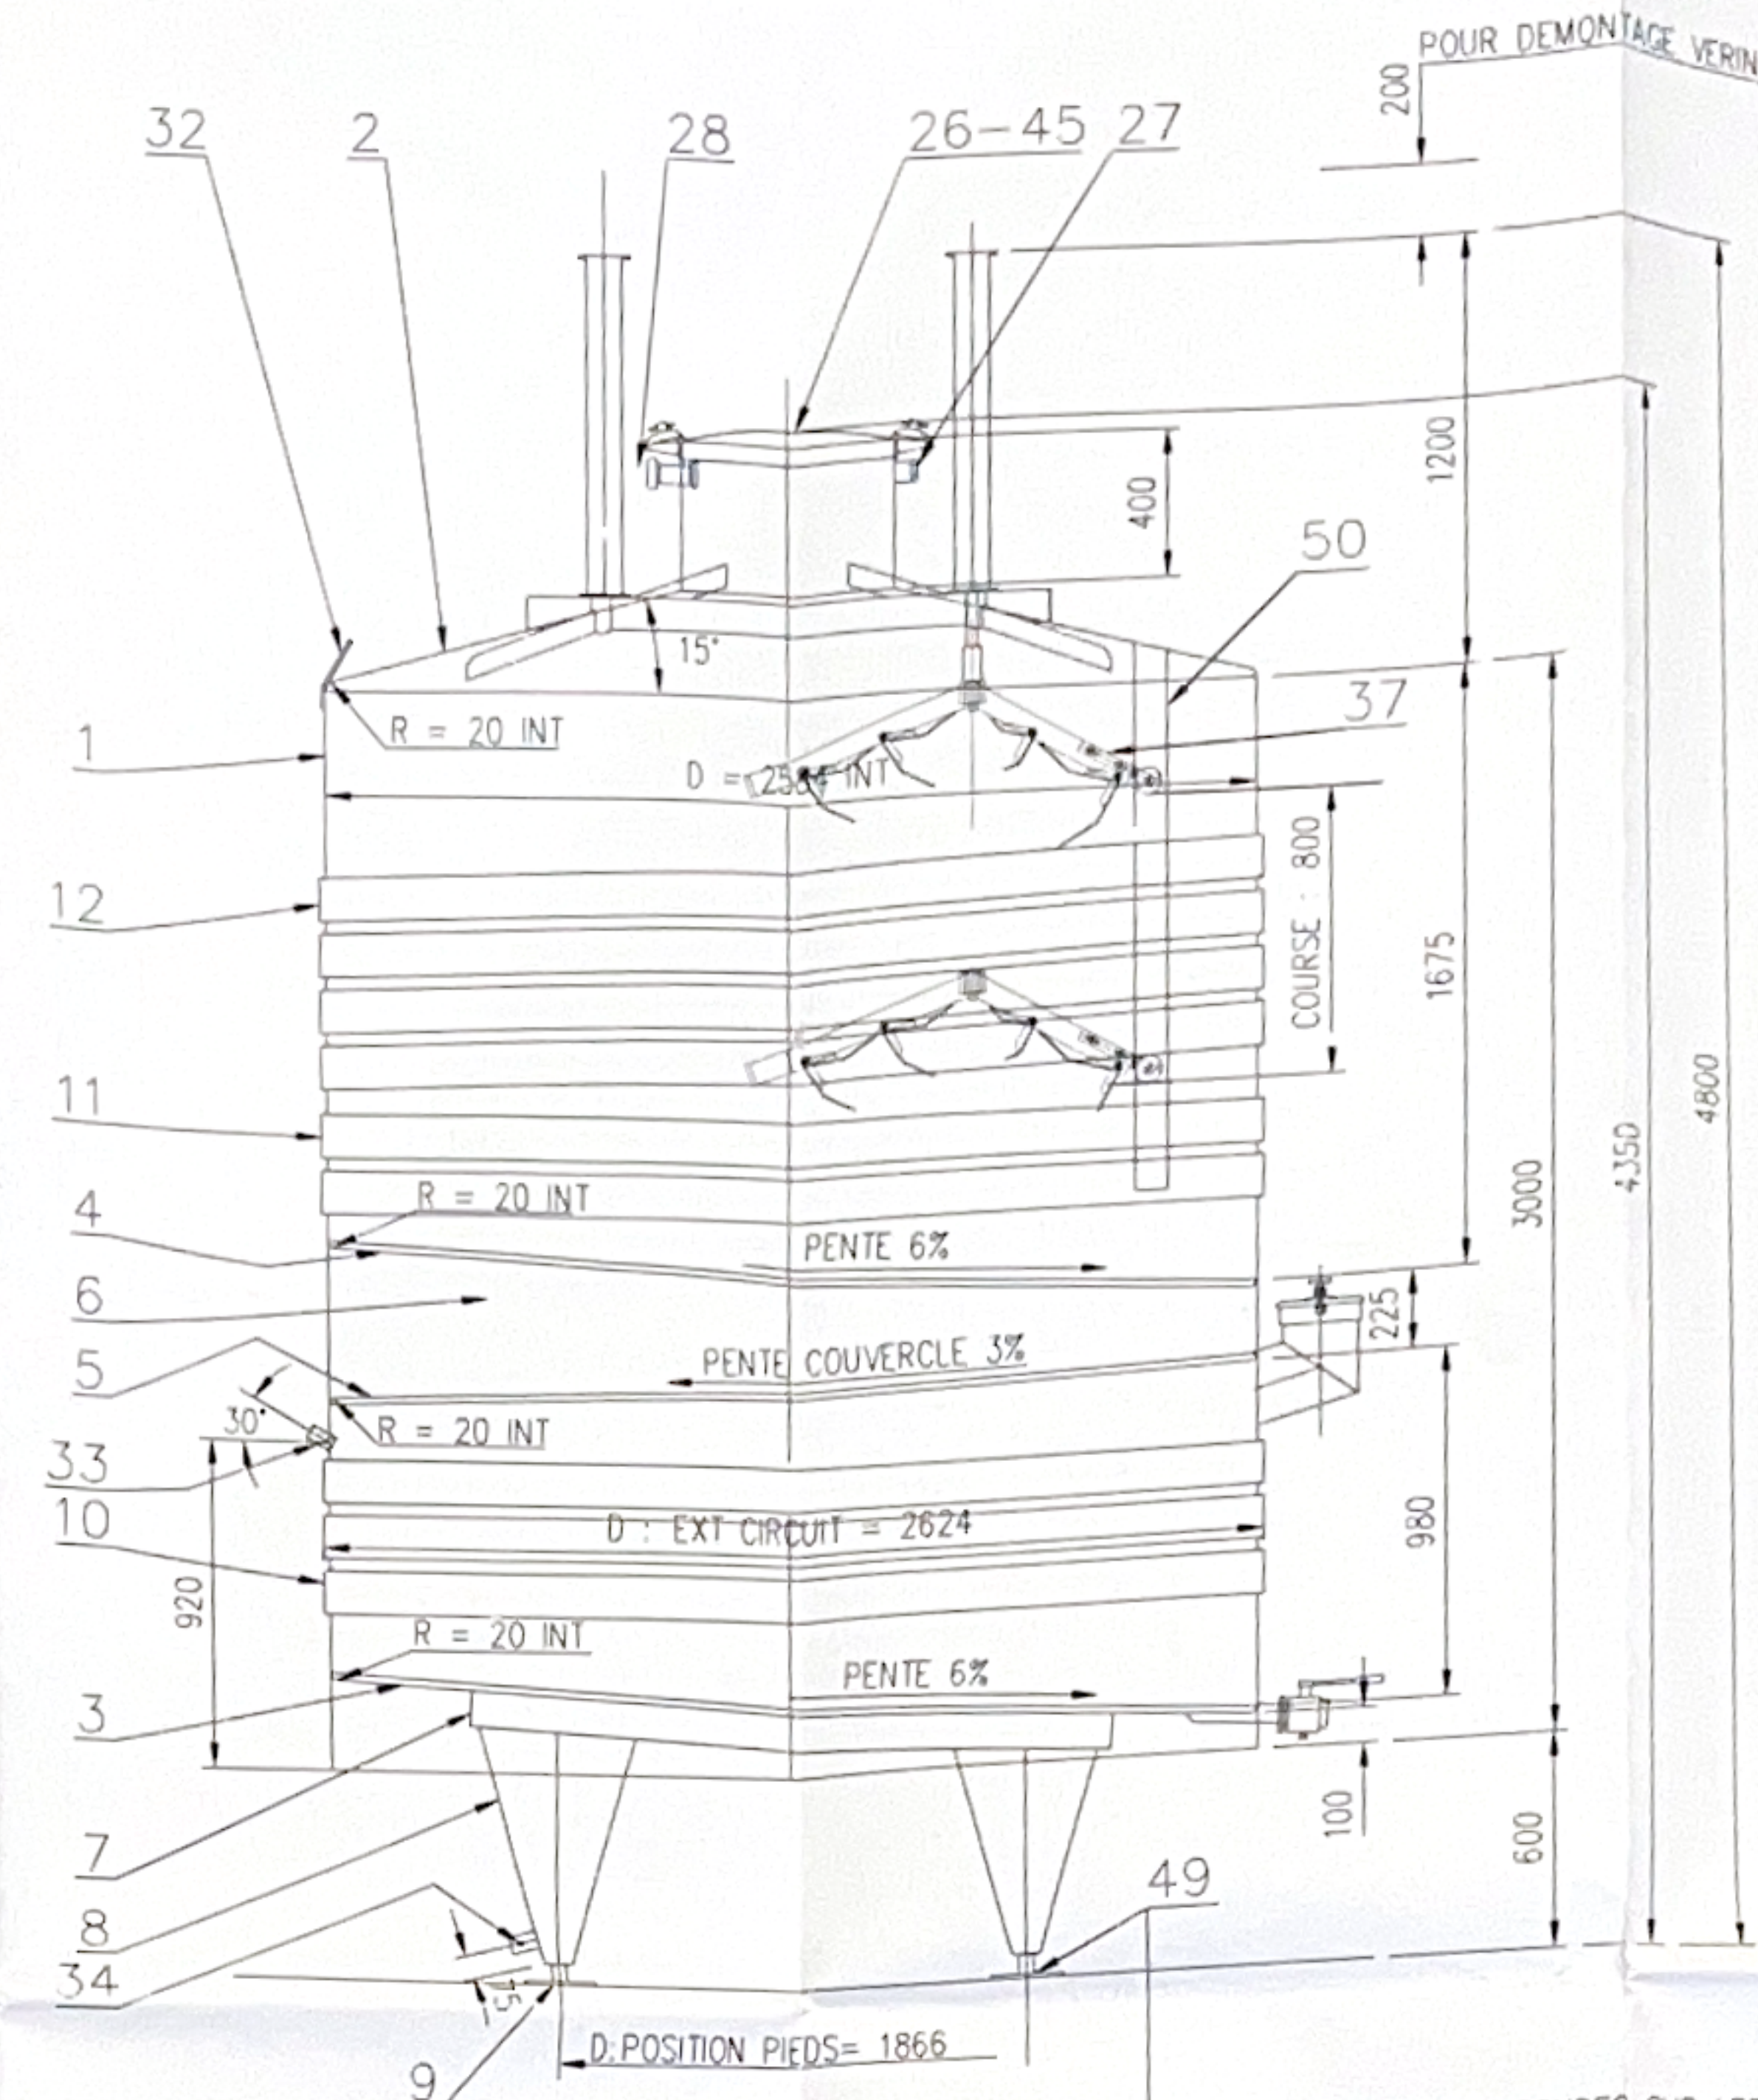


24. CIBAU

M. CIRACI

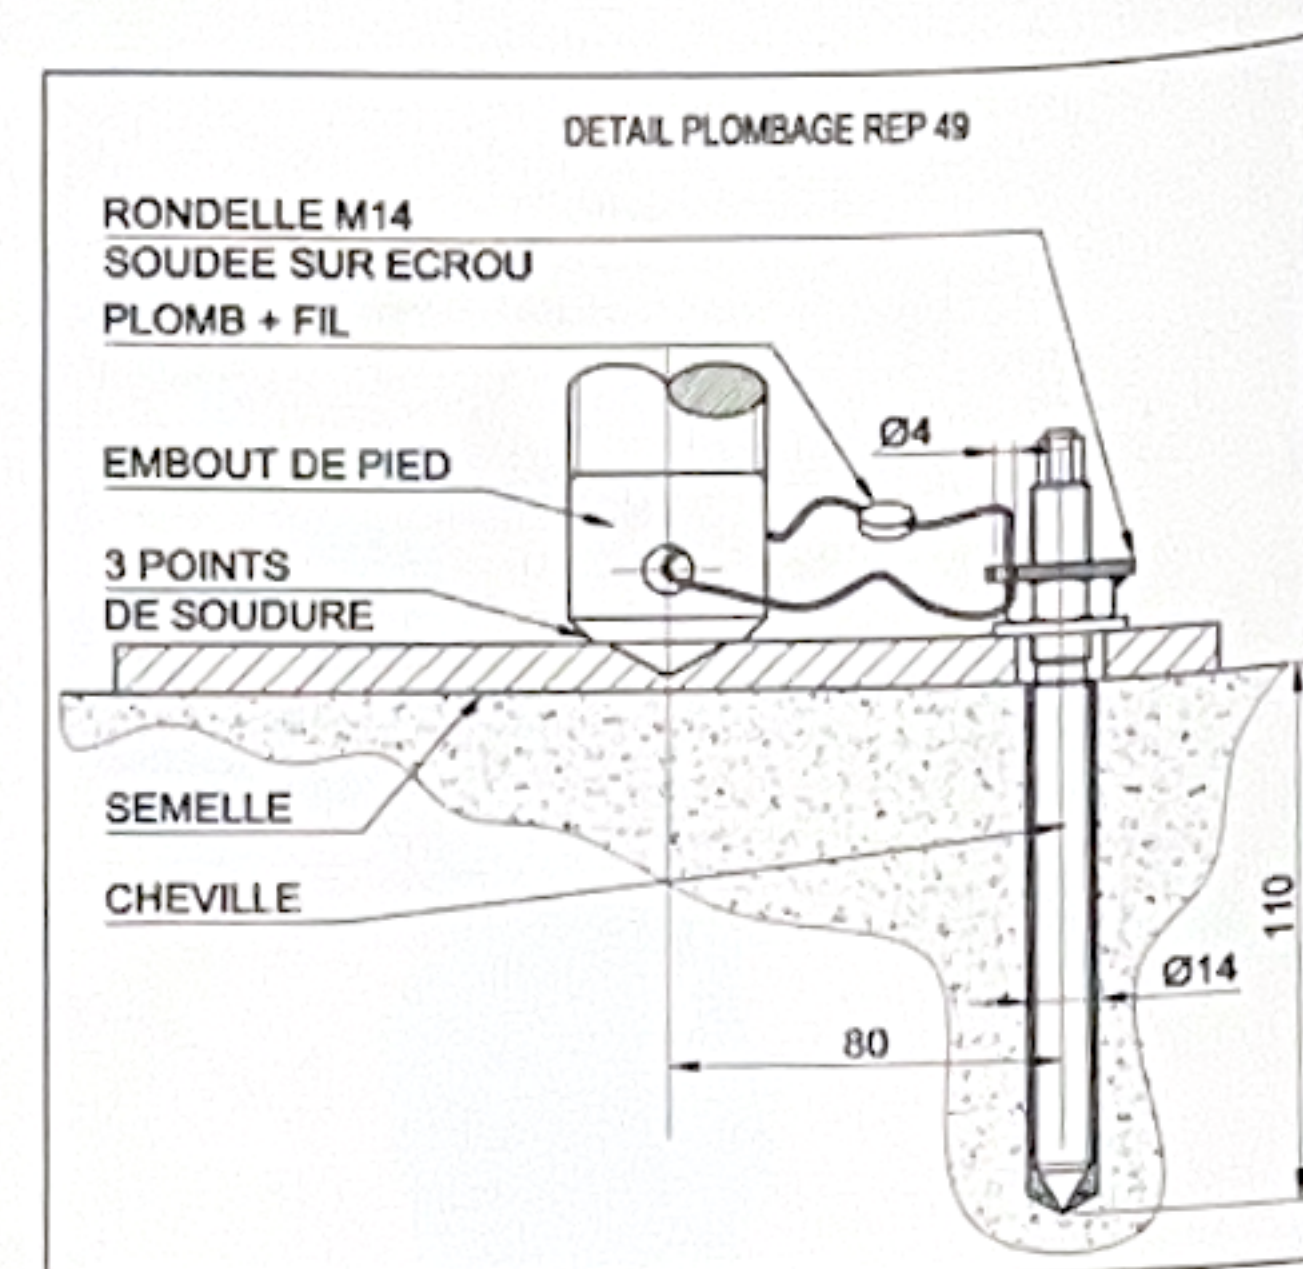

LES EMBOUTS SERONT SOUDES SUR LES
LES SEMELLES APRES REGLAGE
DE LA POSITION DE REFERENCE
LES SEMELLES SERONT SCHELLES AU SOL

F	MIS A JOUR POUR NOUVELLE COMMANDE	12/06/2001	6	1	CHASSIS INTERMEDIARE	84289
E	MODIF. REP 15 25 43 PLAN VALABLE POUR DISPOSITIONS	01/06/1999	5	1	COUVERCLE INOX EP: 2	62220
D	CHANGE SEMELLE AJOUTE REP 48	23/08/1998	4	1	FOND PLAT INOX EP: 2.5	60738
C	PLAN MIS A JOUR POUR NOUVELLE COMMANDE	19/06/1998	3	1	FOND PLAT INOX EP: 3	66508
B	DEPLACE REP 22	25/7/1994	2	1	COUVERCLE INOX EP: 2.5	19174
A	AJOUTE REP 43	17/05/1994	1	1	VIROLE INOX EP: 2.5	
Ind	Modifications	Date	Rep.	Nb	Nomenclature	
N° DE FABRICATION UG: S12705000					CUVE DE VINIFICATION 2 COMPARTIMENTS	
[VALABLE POUR DISPOSITIONS]						
Echelle: 1/20		Date: 10/05/94		D = 2584 91 hl + 47 hl		
CE PLAN EST NOTRE PROPRIETE EXCLUSIVE IL NE PEUT ETRE COMMUNIQUE OU REPRODUIT SANS NOTRE AUTORISATION ECRITE					ENSEMBLE	
PIERRE GUERIN				D:	A B C D F F	84426

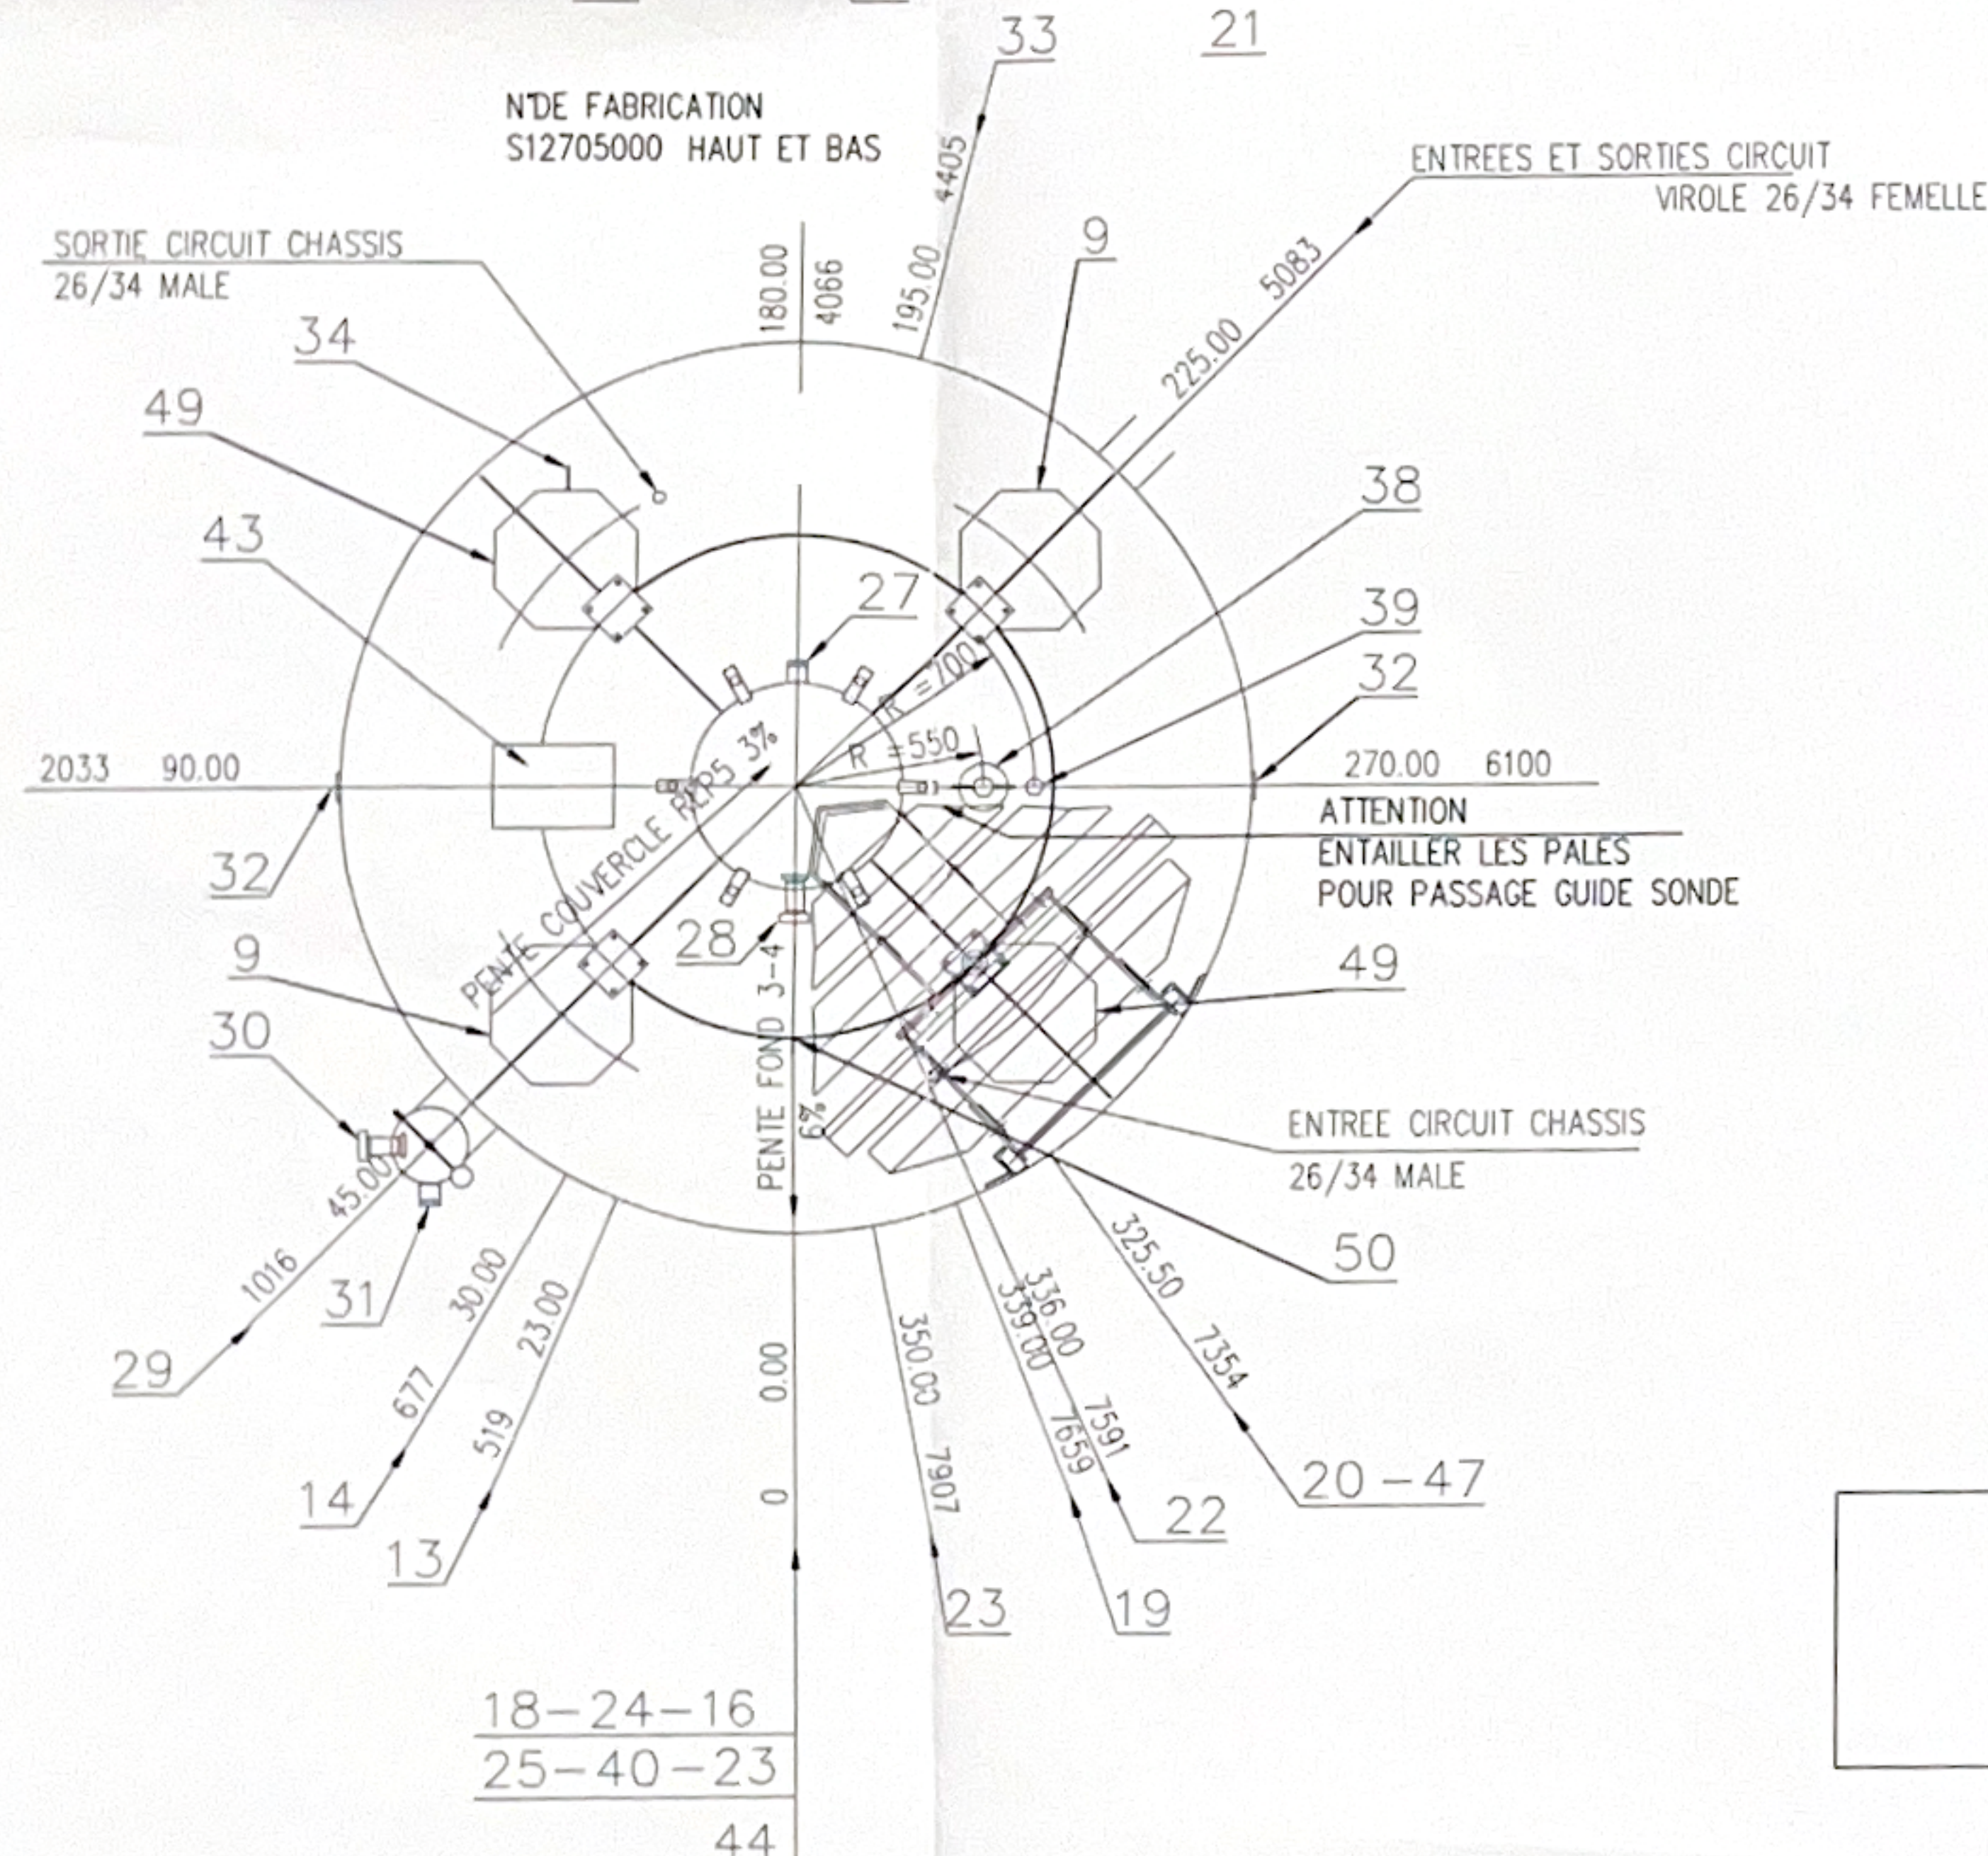

LES EMBOUTS SERONT SOUDES SUR LES SEMELLES
APRES REGLAGE DE LA POSITION DE REFERENCE
LES SEMELLES DOIVENT ETRE SCELEES AU SOL

MASSE A VIDE : 1980 KG
 CHARGE PAR PIED : 3978 KG
 CHARGE AU CM2 : 10 KG
 CIRCUIT FORCE
 PRESSION DE SERVICE : 2 BAR
 PRESSION D'EPEUVE : 2,5 BAR
 COMPARTIMENT SUPERIEUR
 SURFACE D'ECHANGE HAUT 3,8 M2 BAS 1,74 M2
 CAPACITE HAUT 54 L BAS 25L
 COMPARTIMENT INFERIEUR
 SURFACE D'ECHANGE VIROLE 2,7 M2 FOND 1,138 M2
 CAPACITE VIROLE 38 L FOND 97 L
 NOTICE D'UTILISATION VERINS DE PICEAGE FT : 2992

NOTA

LES HERSES NE POSSEDENT AUCUN CORPS CREUX
POUVANT RETENIR DU LIQUIDE LORS DE LA VIDANGE
LE JAUGEAGE ET LA LECTURE DU NIVEAU DEVRONT
ETRE EFFECTUES AVEC HERSES EN POSITION HAUTE